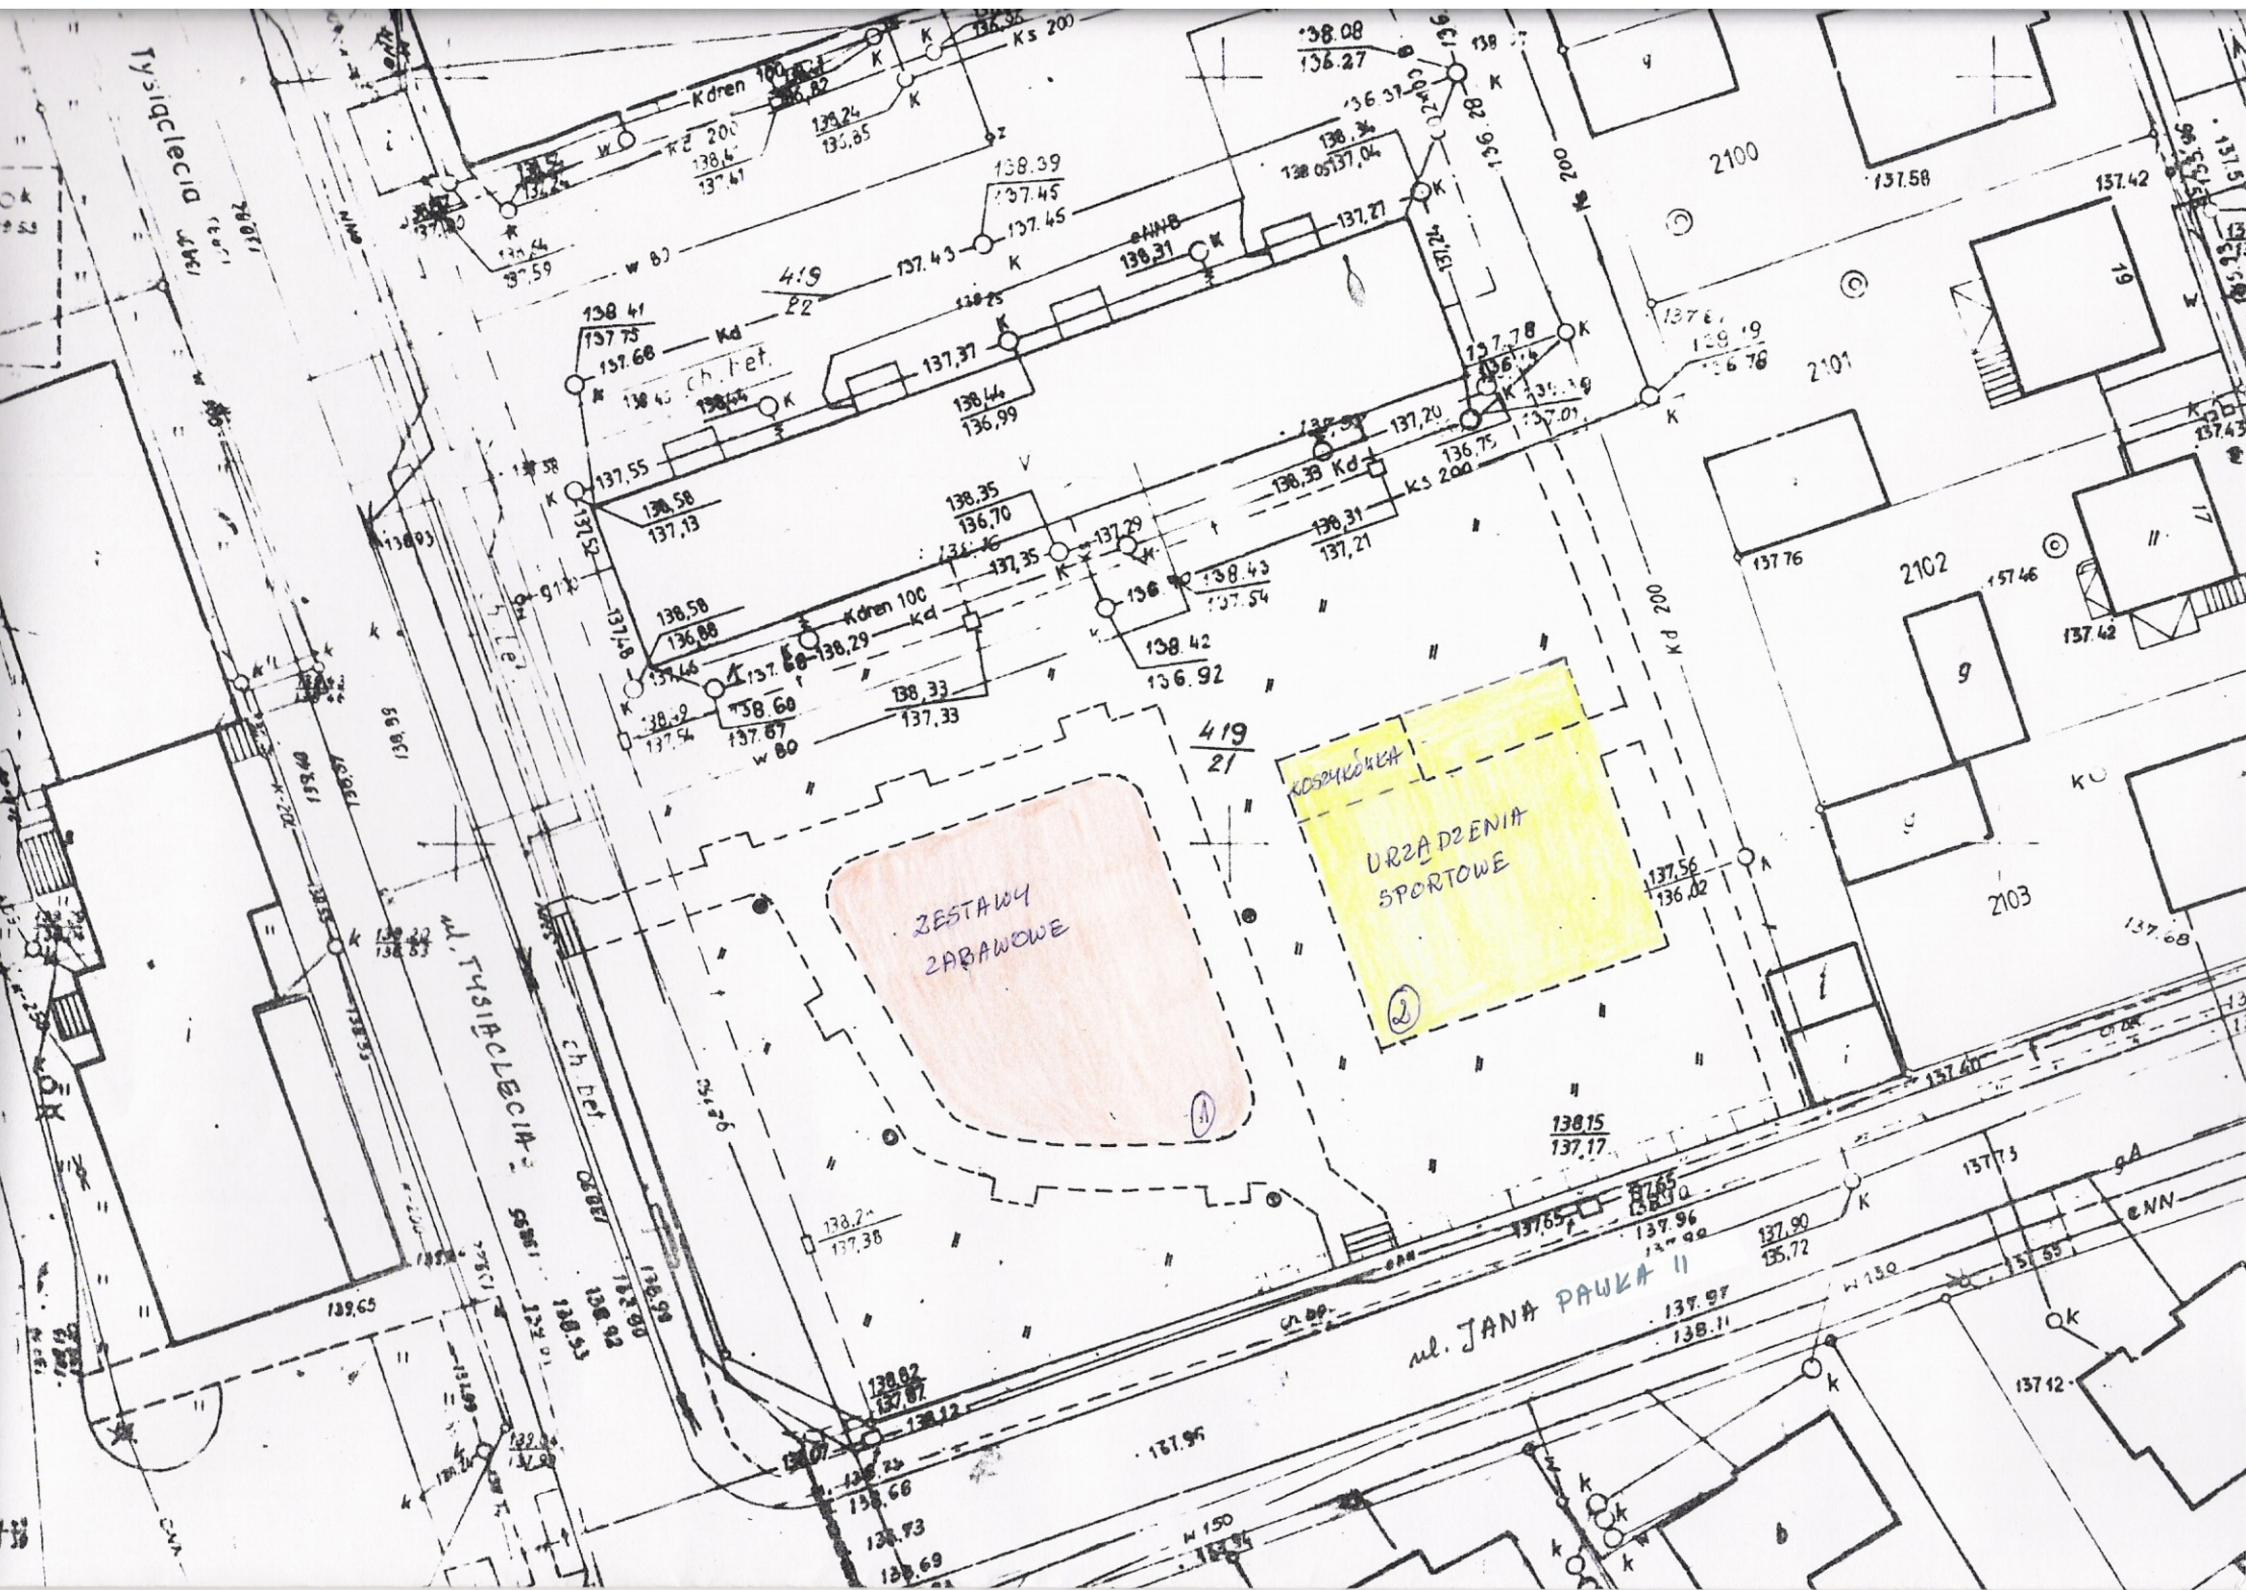

Tysiąclecia
ul. TYSIĄCLECIA
ul. JANA PAWKA II
ZESTAWY ZABAWOWE
URZĄDZENIA SPORTOWE
KOSZYKÓWKA
2100
2101
2102
2103
419/22
419/21