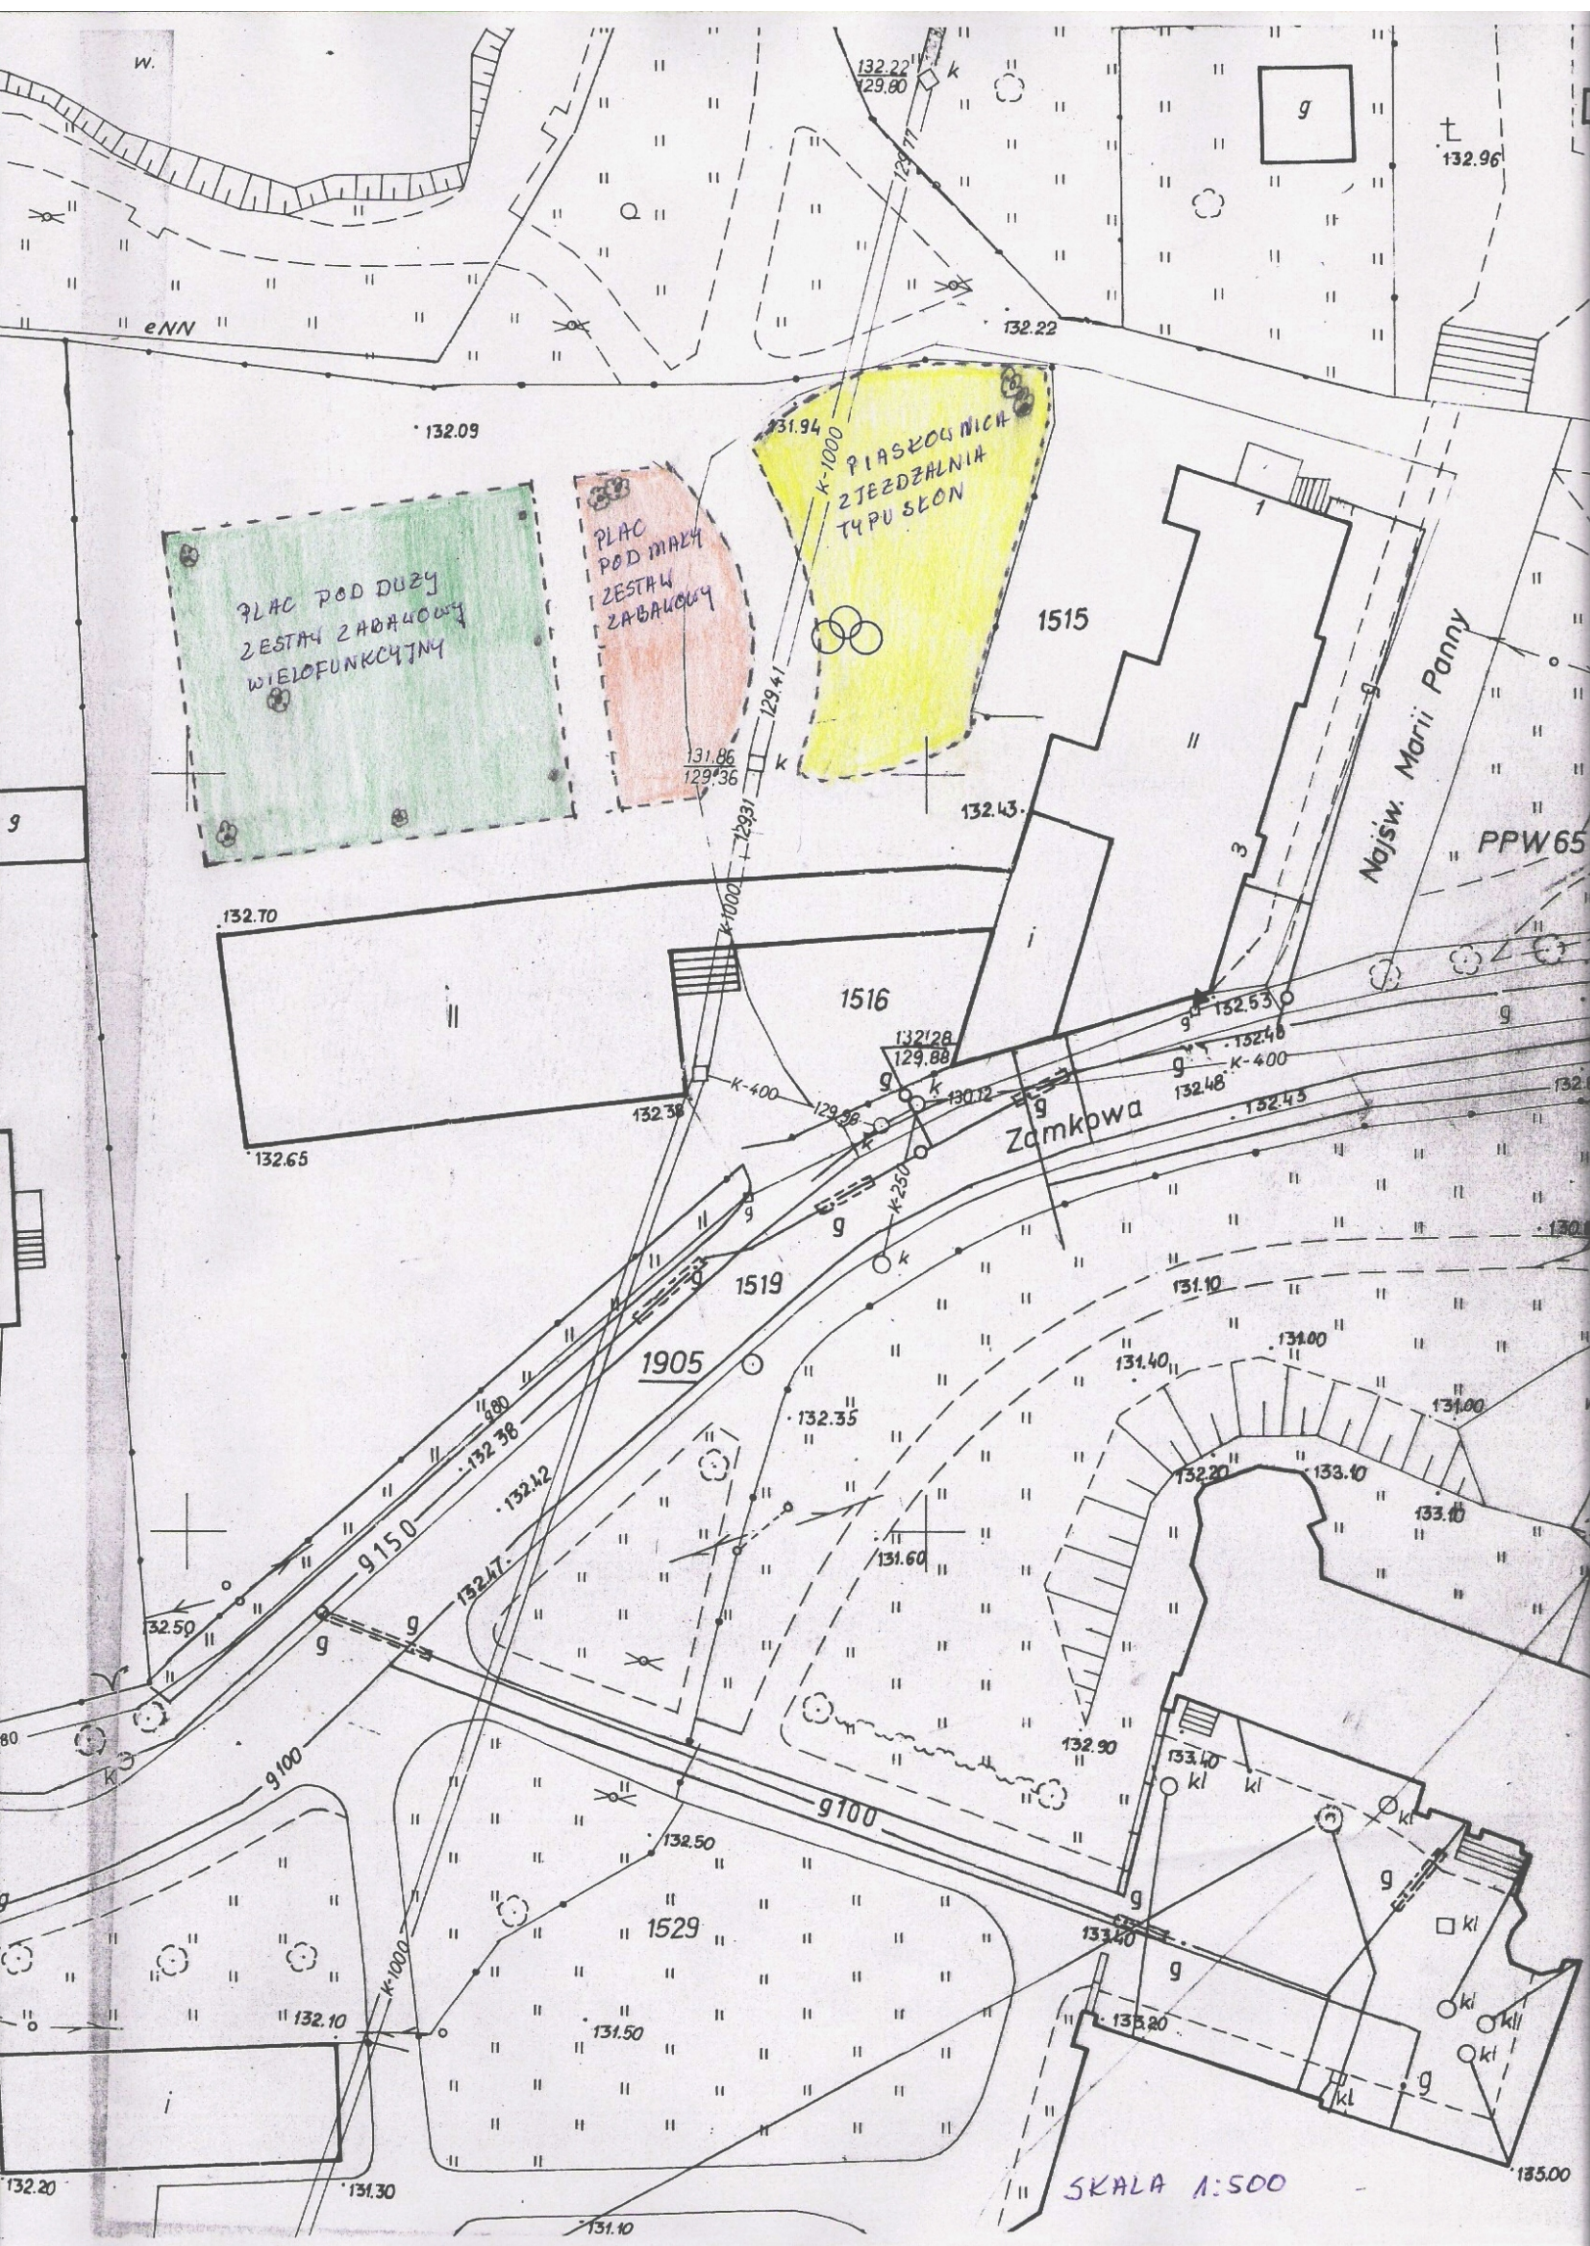
PLAC POD DUŻY ZESTAW ZABAWOWY WIELOFUNKCYJNY
PLAC POD MAŁY ZESTAW ZABAWOWY
PIASKOWNICA ZJEŻDŻALNIA TYPU SŁOŃ
1515
1516
1519
1905
1529
Najśw. Marii Panny
Zamkowa
PPW65
SKALA 1:500