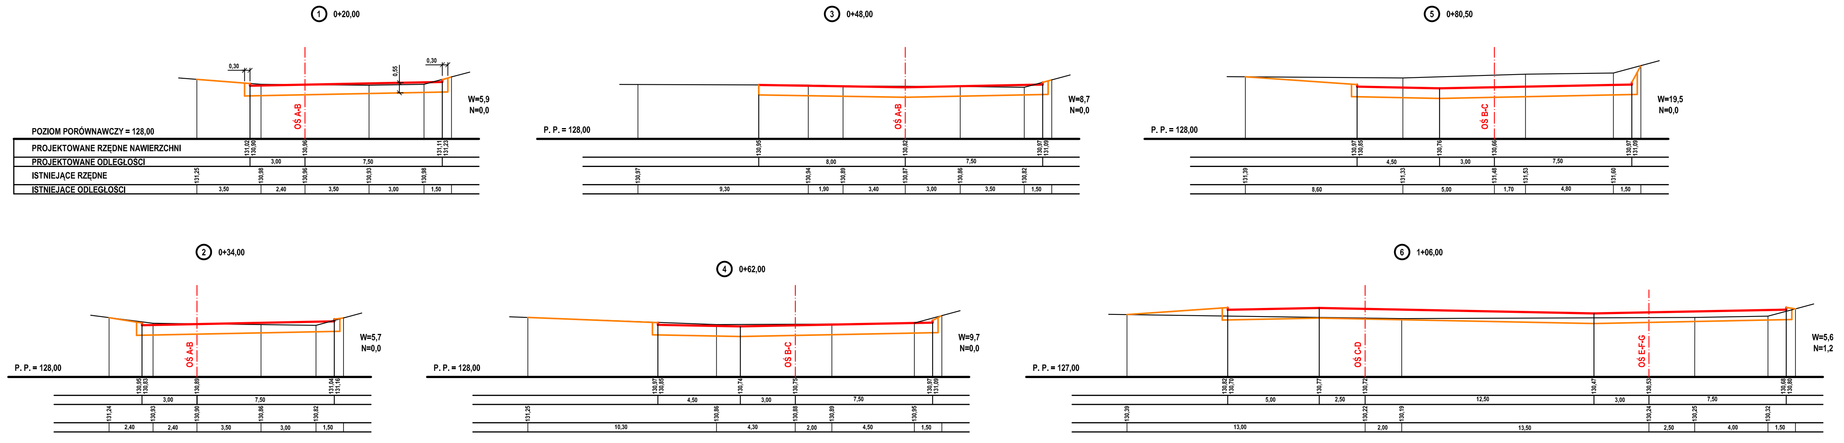

NAZWA RYSUNKU	PRZEKROJE POPRZECZNE
NAZWA OBIEKTU	BUDOWA PARKINGU PRZY UL.STAWOWEJ I KROTOSZYŃSKIEJ W KOŹMINIE WLKP

PROJEKTANT	Bronisław Bytniewski	NR RYSUNKU	4.1
OPRACOWAŁ	Paweł Bytniewski	SKALA	1:100
SPRAWDZIŁ	Andrzej Tomaszewski	DATA	09.2020

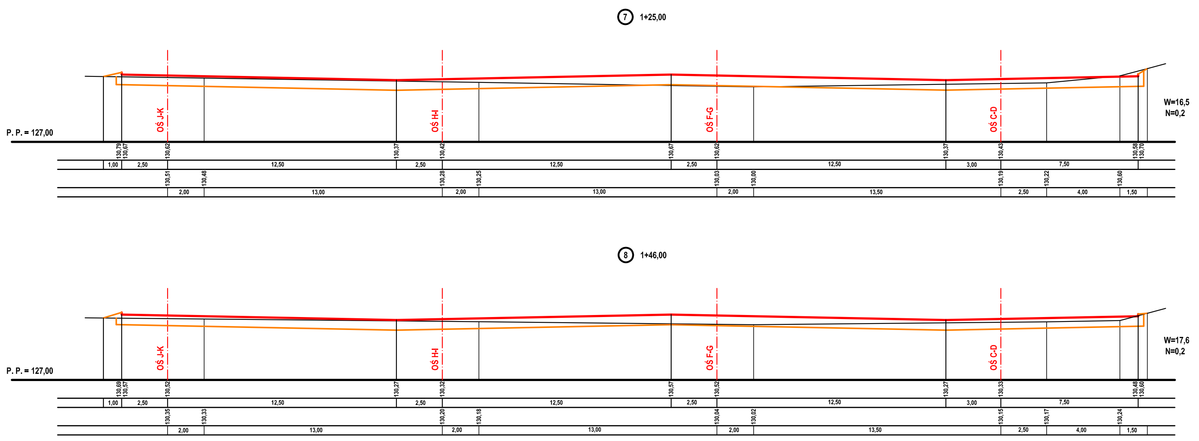

NAZWA RYSUNKU	PRZEKROJE POPRZECZNE
NAZWA OBIEKTU	BUDOWA PARKINGU PRZY UL.STAWOWEJ I KROTOSZYŃSKIEJ W KOŹMINIE WLKP

PROJEKTANT	Bronisław Bytniewski	NR RYSUNKU	4.2
OPRACOWAŁ	Paweł Bytniewski	SKALA	1:100
SPRAWDZIŁ	Andrzej Tomaszewski	DATA	09.2020