PRZEKRÓJ C–C skala 1:100

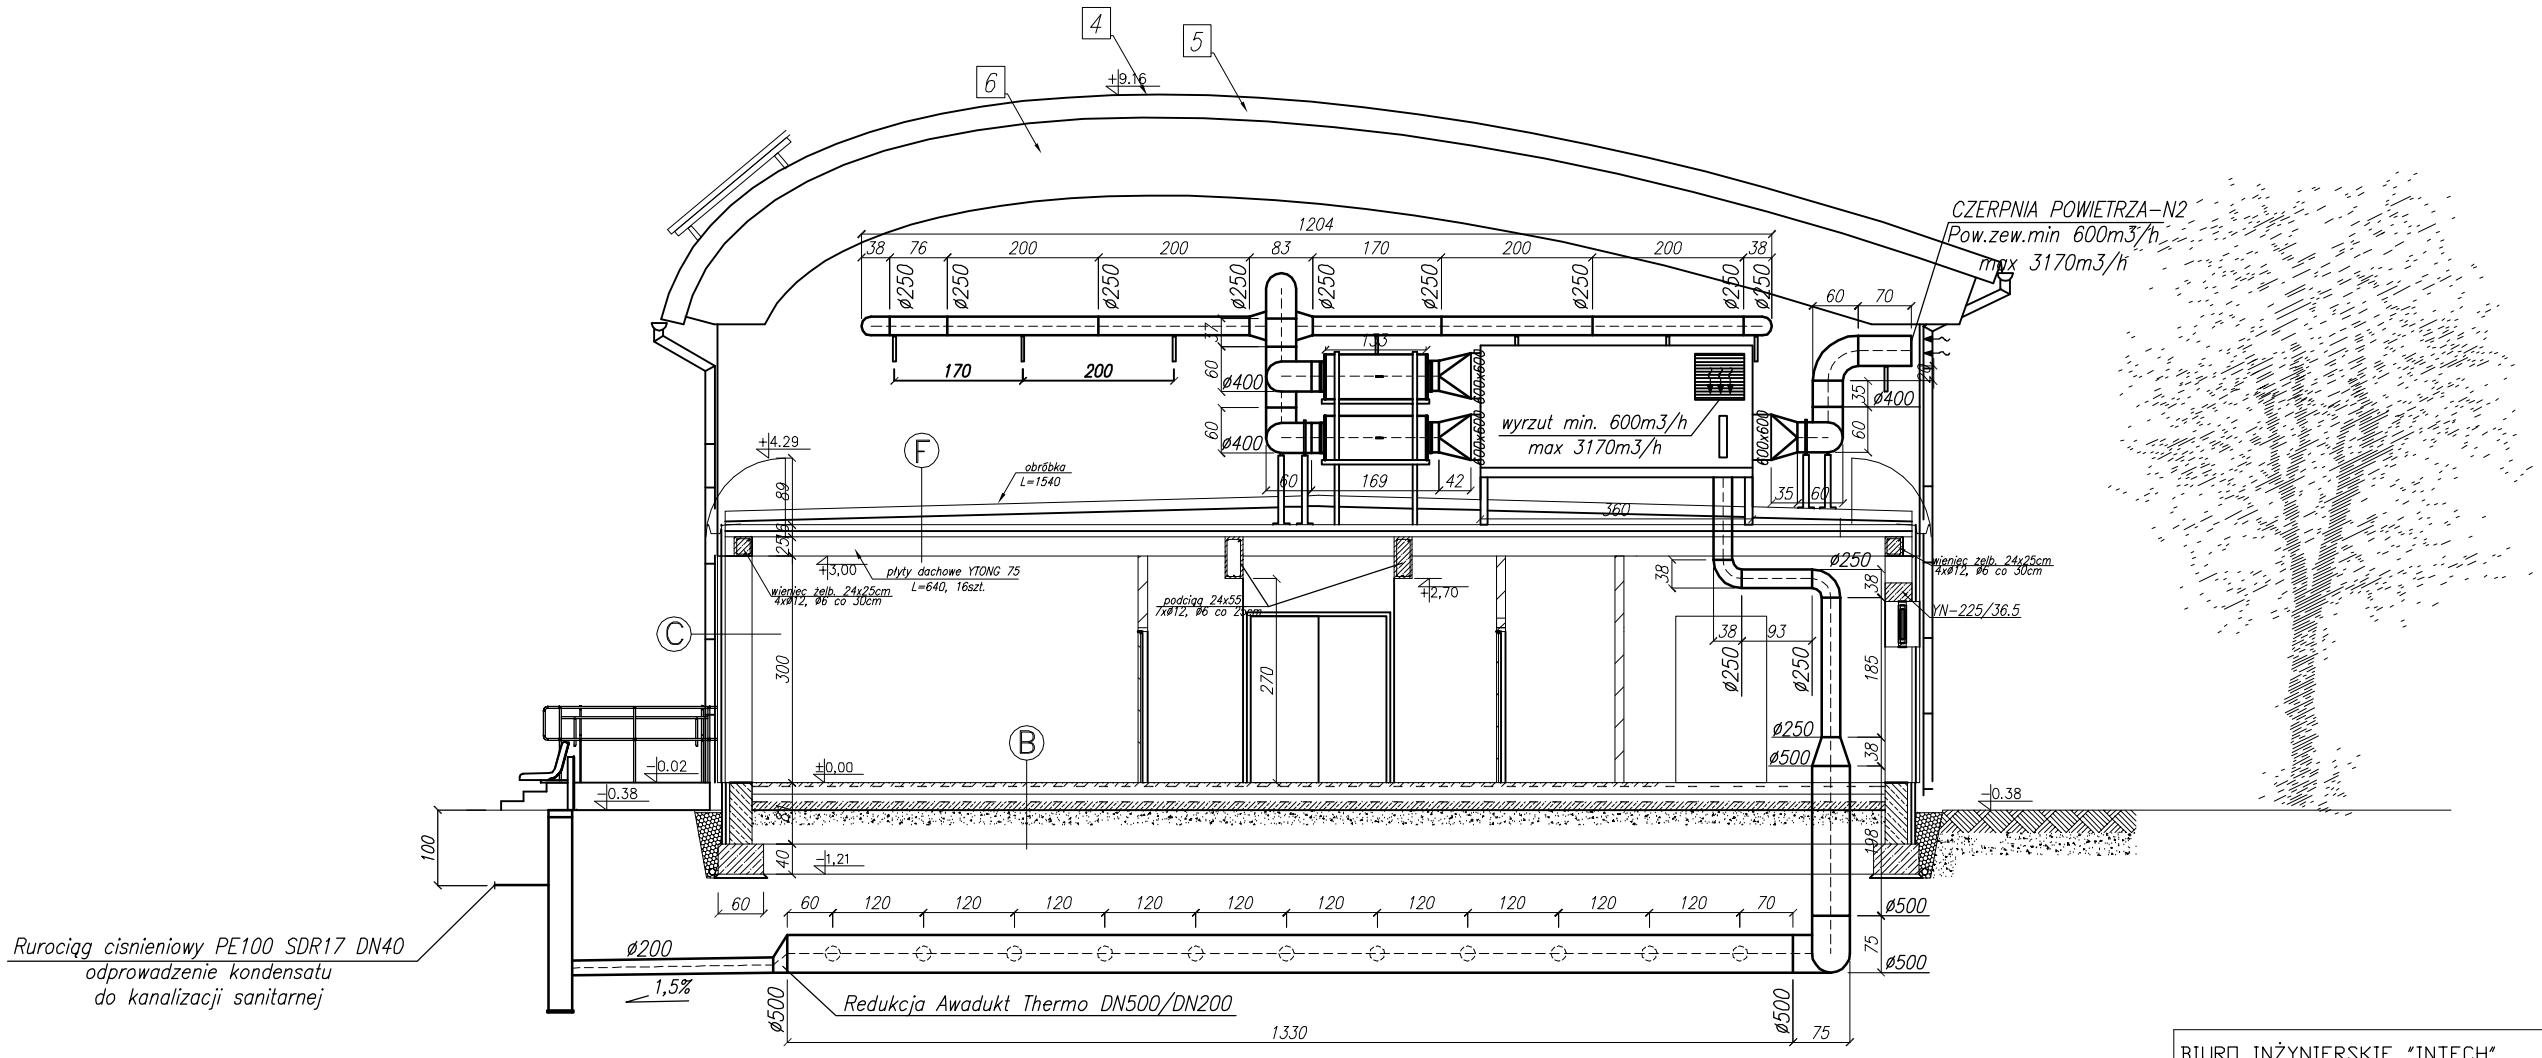

Rurociąg cisnieniowy PE100 SDR17 DN40
odprowadzenie kondensatu
do kanalizacji sanitarnej

Studnia kondensacyjna Awadukt Thermo
wykonać według schematu

BIURO INŻYNIERSKIE "INTECH" "StudioCAD"
DANIEL FLORCZAK
KĘPNO ul. POZNAŃSKA 35 TEL. (062) 78-248-57
e–mail : intech@onet.pl

Projekt: HALA SPORTOWA z ZAPLECZEM HIG.–SAN.
i ŁĄCZNIKIEM DO ISTNIEJĄCEJ SZKOŁY w BORZĘCICZKACH

Adres: Borzęciczki 9, dz. nr ew. 115/1

Inwestor: Gmina Kożmin Wielkopolski
ul. Stary Rynek 11, 63–720 Kożmin Wlkp.

STADIUM: P.B. uzupełnienie

SKALA 1:100

WENTYLACJA MECHANICZNA–PRZEKRÓJ

BRANŻA: SANITARNA

PROJEKTANT	mgr inż. Piotr Witczak
NR UPR. PROJ.	58–90–GW
SPRAWDZAJĄCY	mgr inż. Ewa Ścierska
NR UPR. PROJ.	194/01/DUW
ASYSTENT PROJ.	mgr inż. Monika Sosnowska

DATA STYCZEŃ 2009 | RYSUNEK NR 13a/IS | STRONA NR