


D3

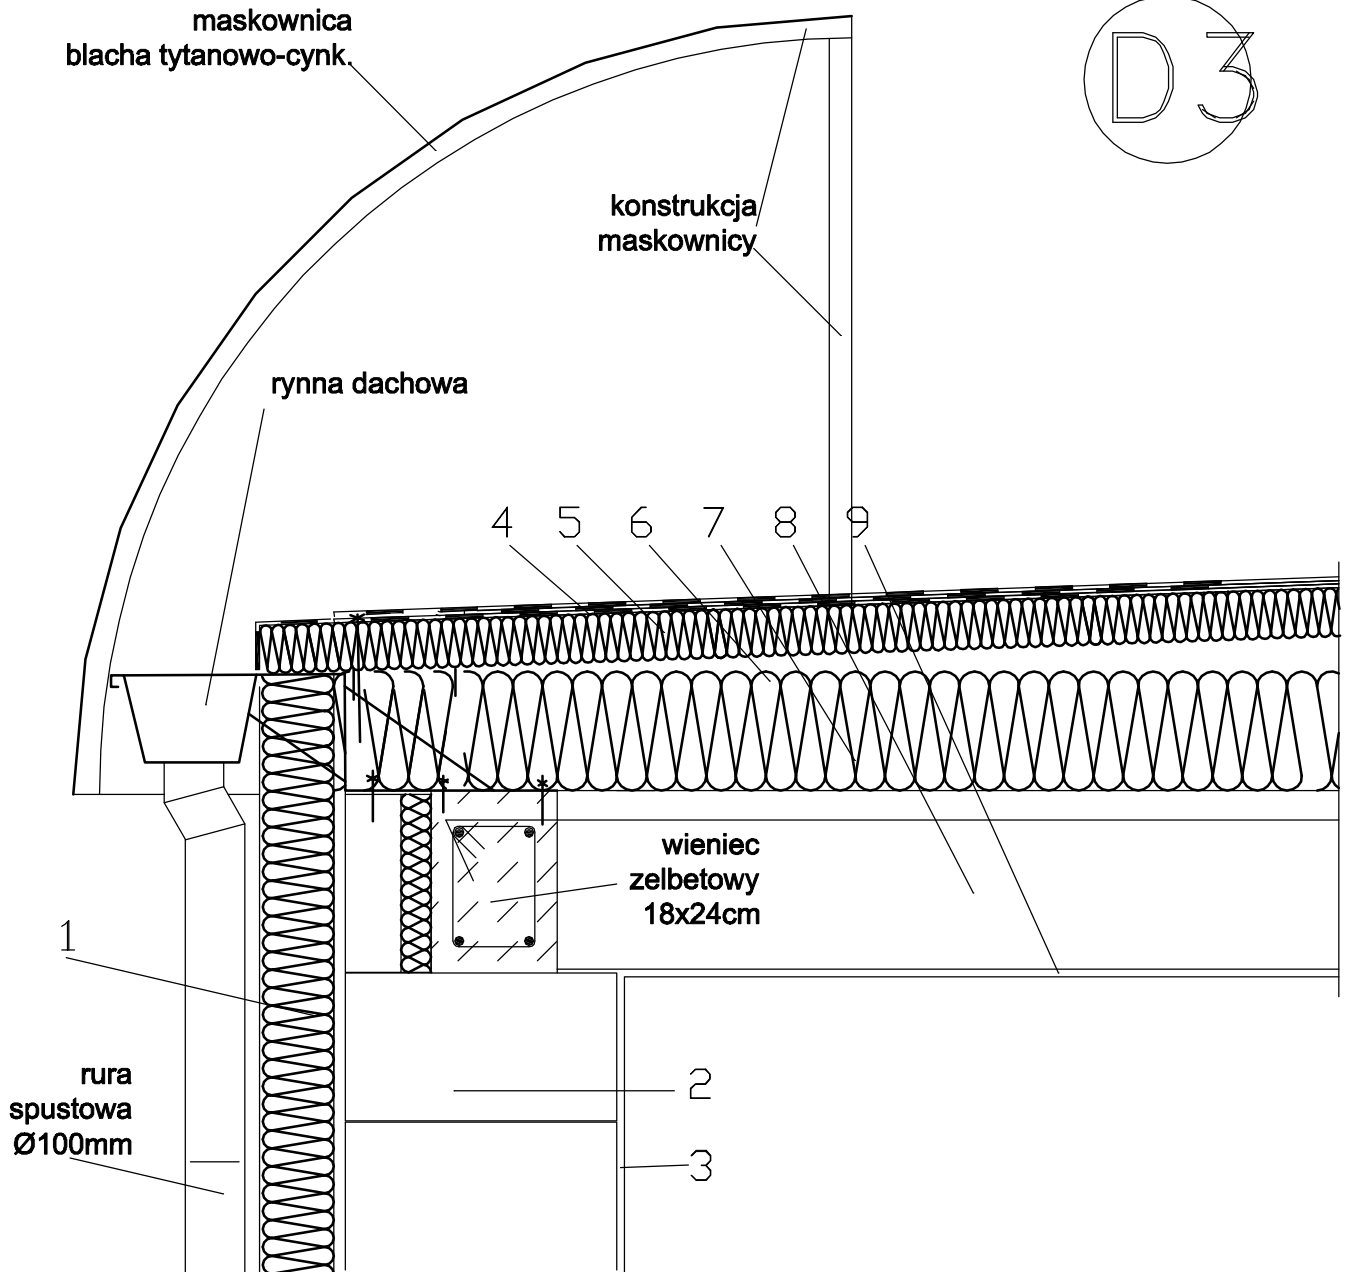

1. Styropain EPS 70, gr.10cm
2. Bloczki YTONG- PP2/0,4S+GT-36,5cm
3. Tynk mineralny-1,0cm
4. 2xpapa termozgrzewalna-1,0cm
5. Deska dachowa w systemie docieplenia ISOVER
6. Warstwa spadkowa wełny mineralnej 4.0% w systemie docieplenia ISOVER
7. Wełna mineralna w systemie docieplenia ISOVER grubość 16,0cm
8. Płyta stropowaYTONG-24,0cm
9. Tynk mineralny-1,0cm

BIURO INŻYNIERSKIE "INTECH"		"StudioCAD"	
DANIEL FLORCZAK			
KĘPNO ul. POZNAŃSKA 35 TEL. (062) 78-248-57			
e-mail : intech@onet.pl			
Projekt: HALA SPORTOWA z ZAPLECZEM HIG.-SAN. i ŁĄCZNIKIEM DO ISTNIEJĄCEJ SZKOŁY w BORZĘCZKACH			
Adres: Borzęciczki 9, dz. nr ew. 115/1			
Inwestor: Gmina Koźmin Wielkopolski			STADIUM: P.B.
ul. Stary Rynek 11,-63-720 Koźmin Wlkp.			SKALA 1:10
DETAL OKAPU			BRANŻA: ARCHITEKTURA
PROJEKTANT	mgr inż. arch. Wojciech Gubała		
NR UPR. PROJ.	UAN 7342-71/91		
SPRAWDZAJĄCY	mgr inż. arch. Joanna Gągata		
NR UPR. PROJ.	24/03/DOIA		
ASYSTENT PROJ.	mgr inż. arch. Mirosław Gudra		
DATA maj 2007	RYSunEK NR 3/DET	STRONA NR	