



PREKRÓJ 0+69

Fw = 0,00 m²

Fn = 15,50 m²

----- - teren istniejący

————— - teren projektowany

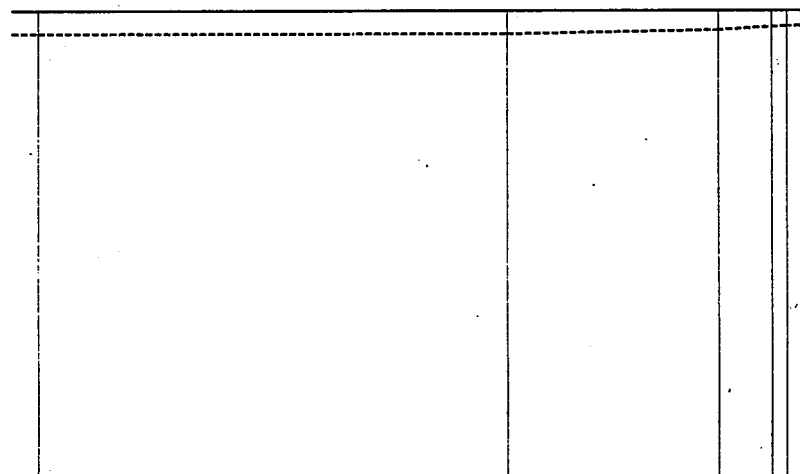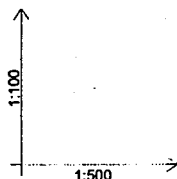

P.P. 133,00 m n.p.m.

Rzędna istn. terenu	138,20	138,80	138,20	138,90	138,85	138,87
Rzędna projektowana	138,20	138,80	138,20	138,90	138,20	138,20
Odległości		31,0		14,0	4,5	1,0

PROJEKT BUDOWLANY
 n wykonanie zbiornika wodnego o pow. 0,30 ha
 przy ul. Ks.Stanisława Goja w Koźminie

Obiet:	Zbiornik wodny przy ul. ST.Goja w Kźminie		
Nazwa rys.	Przekroje poprzeczne zbiornika		
skala 1:10/500	Projektant: mgr inż. Włodzimierz Cichowias upr. bud. nr UAN 7342-123/92 w spec. instalacyjno-inżynieryjnej	Podpis 	Arkusz
Jata styczeń 2009r.			Nr rys. 3.