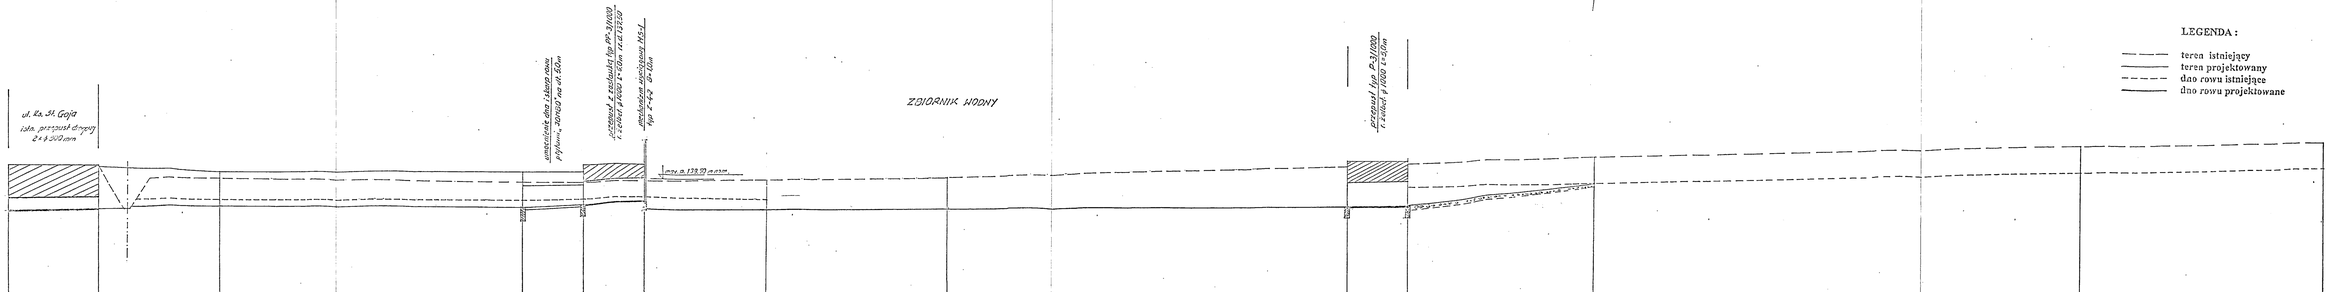

LEGENDA:

- teren istniejący
- teren projektowany
- dno rowu istniejące
- dno rowu projektowane

PROJEKT BUDOWLANY na wykonanie zbiornika wodnego o pow.0,30ha przy ulicy Ks. Stanisława Goja w Koźminie			
Obiekt:	Zbiornik wodny przy ul St.Goja w Koźminie		
Nazwa rys.	Profil podłużny rowu R-D		
Skala 1:100/200	Projektant: mgr Inż. Włodzimierz Cichowicz	Podpis	Arkusz
Data styczeń 2009 r	upr. bud. nr UAN 7243-123/92 w spec. instalacyjno-inżynierijnej		Nr rys. 4