PP-3/100	Arkusz 17
K	Arkuszy 32

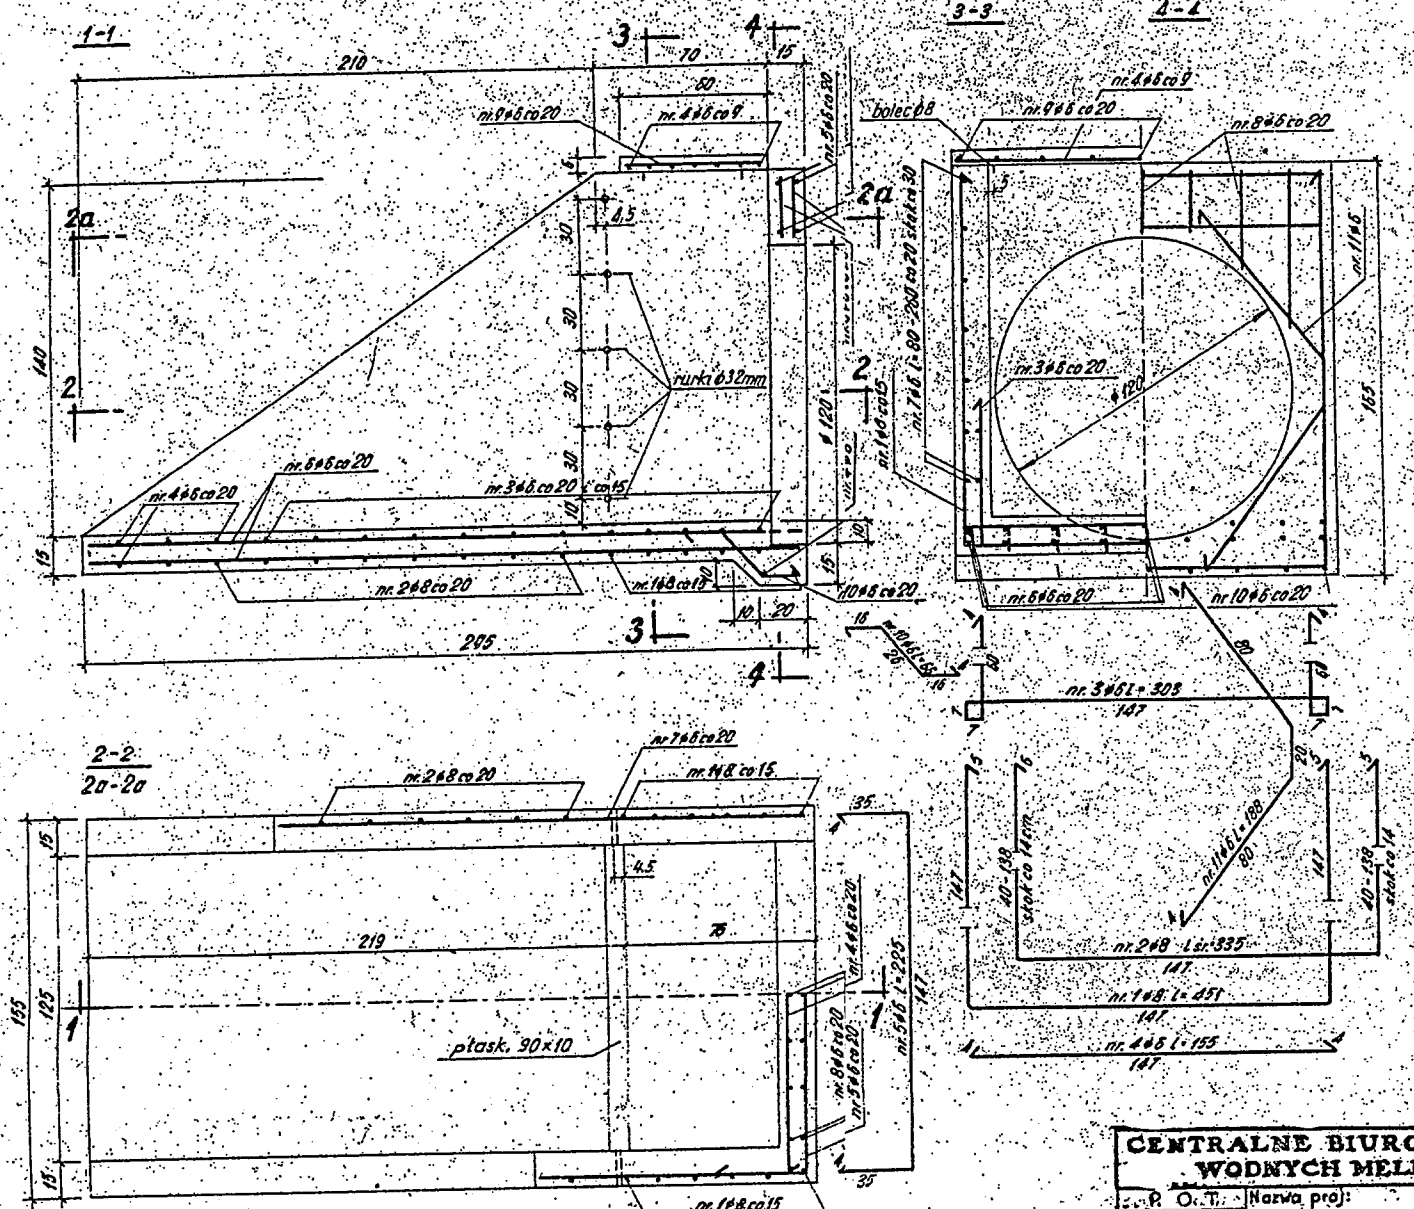

Tablica 1

RODZAJ I LICZBA PRĘTÓW ZBROJENIA					
Nr pręta	Wymiar przekr.	Długość 1 szt	Liczba ogólna	$Q_r = 2500$ Długość ogólna ⌀6	⌀8
	mm	m	szt	m	
1	8	4.51	6		27.06
2	8	śr.3.35	8		26.80
3	6	3.03	12	36.36	
4	6	1.55	15	23.25	
5	6	2.25	2	4.50	
6	6	2.85	18	51.30	
7	6	śr.1.70	18	30.60	
8	6	śr.0.55	14	7.70	
9	6	0.55	9	4.95	
10	6	0.66	9	5.94	
11	6	1.88	4	7.52	
RAZEM			m	172.12	53.86
CIĘŻAR 1m pręta			kG	0.222	0.395
CIĘŻAR ogólny			kG	39.00	22.00
RAZEM			kG	61.00	

V betonu - 1.7 m³

Otulenie stali - 4cm

Stal St.O.

Q_r - 2500 kG/cm²

Beton hydrotechniczny

R_n - 170 / W-4; M-100

Uwaga: rurki ⌀ 32 i płask. 90×10 - wg Proj. Typowych Zamknięć

CENTRALNE BIURO STUDIÓW I PROJEKTÓW WODNYCH MELIORACJI W WARSZAWIE

P. O. T.		Nazwa proj:	Projektował	mgr inż. S. Ambroziak	
Stadium	P.T.	Projekt typowy przepustu rurowego D-100			
Skala	1:20		Kreślił	Z. Majewski	
Data oprac.	28.6.71	Załącznik:	Sprawdził	mgr inż. S. Kryszak	
Data zatw.	25.7.72	Zbrojenie wlotu	Kier. prac.	inż. N. Adamski	

Rys. nr 7