


ODCINEK A - B


0,00 - 466,50

WYRÓWNIANIE PROFILU ZWIĄZANE Z PRZESUNIĘCIEM OSI JEZDNI

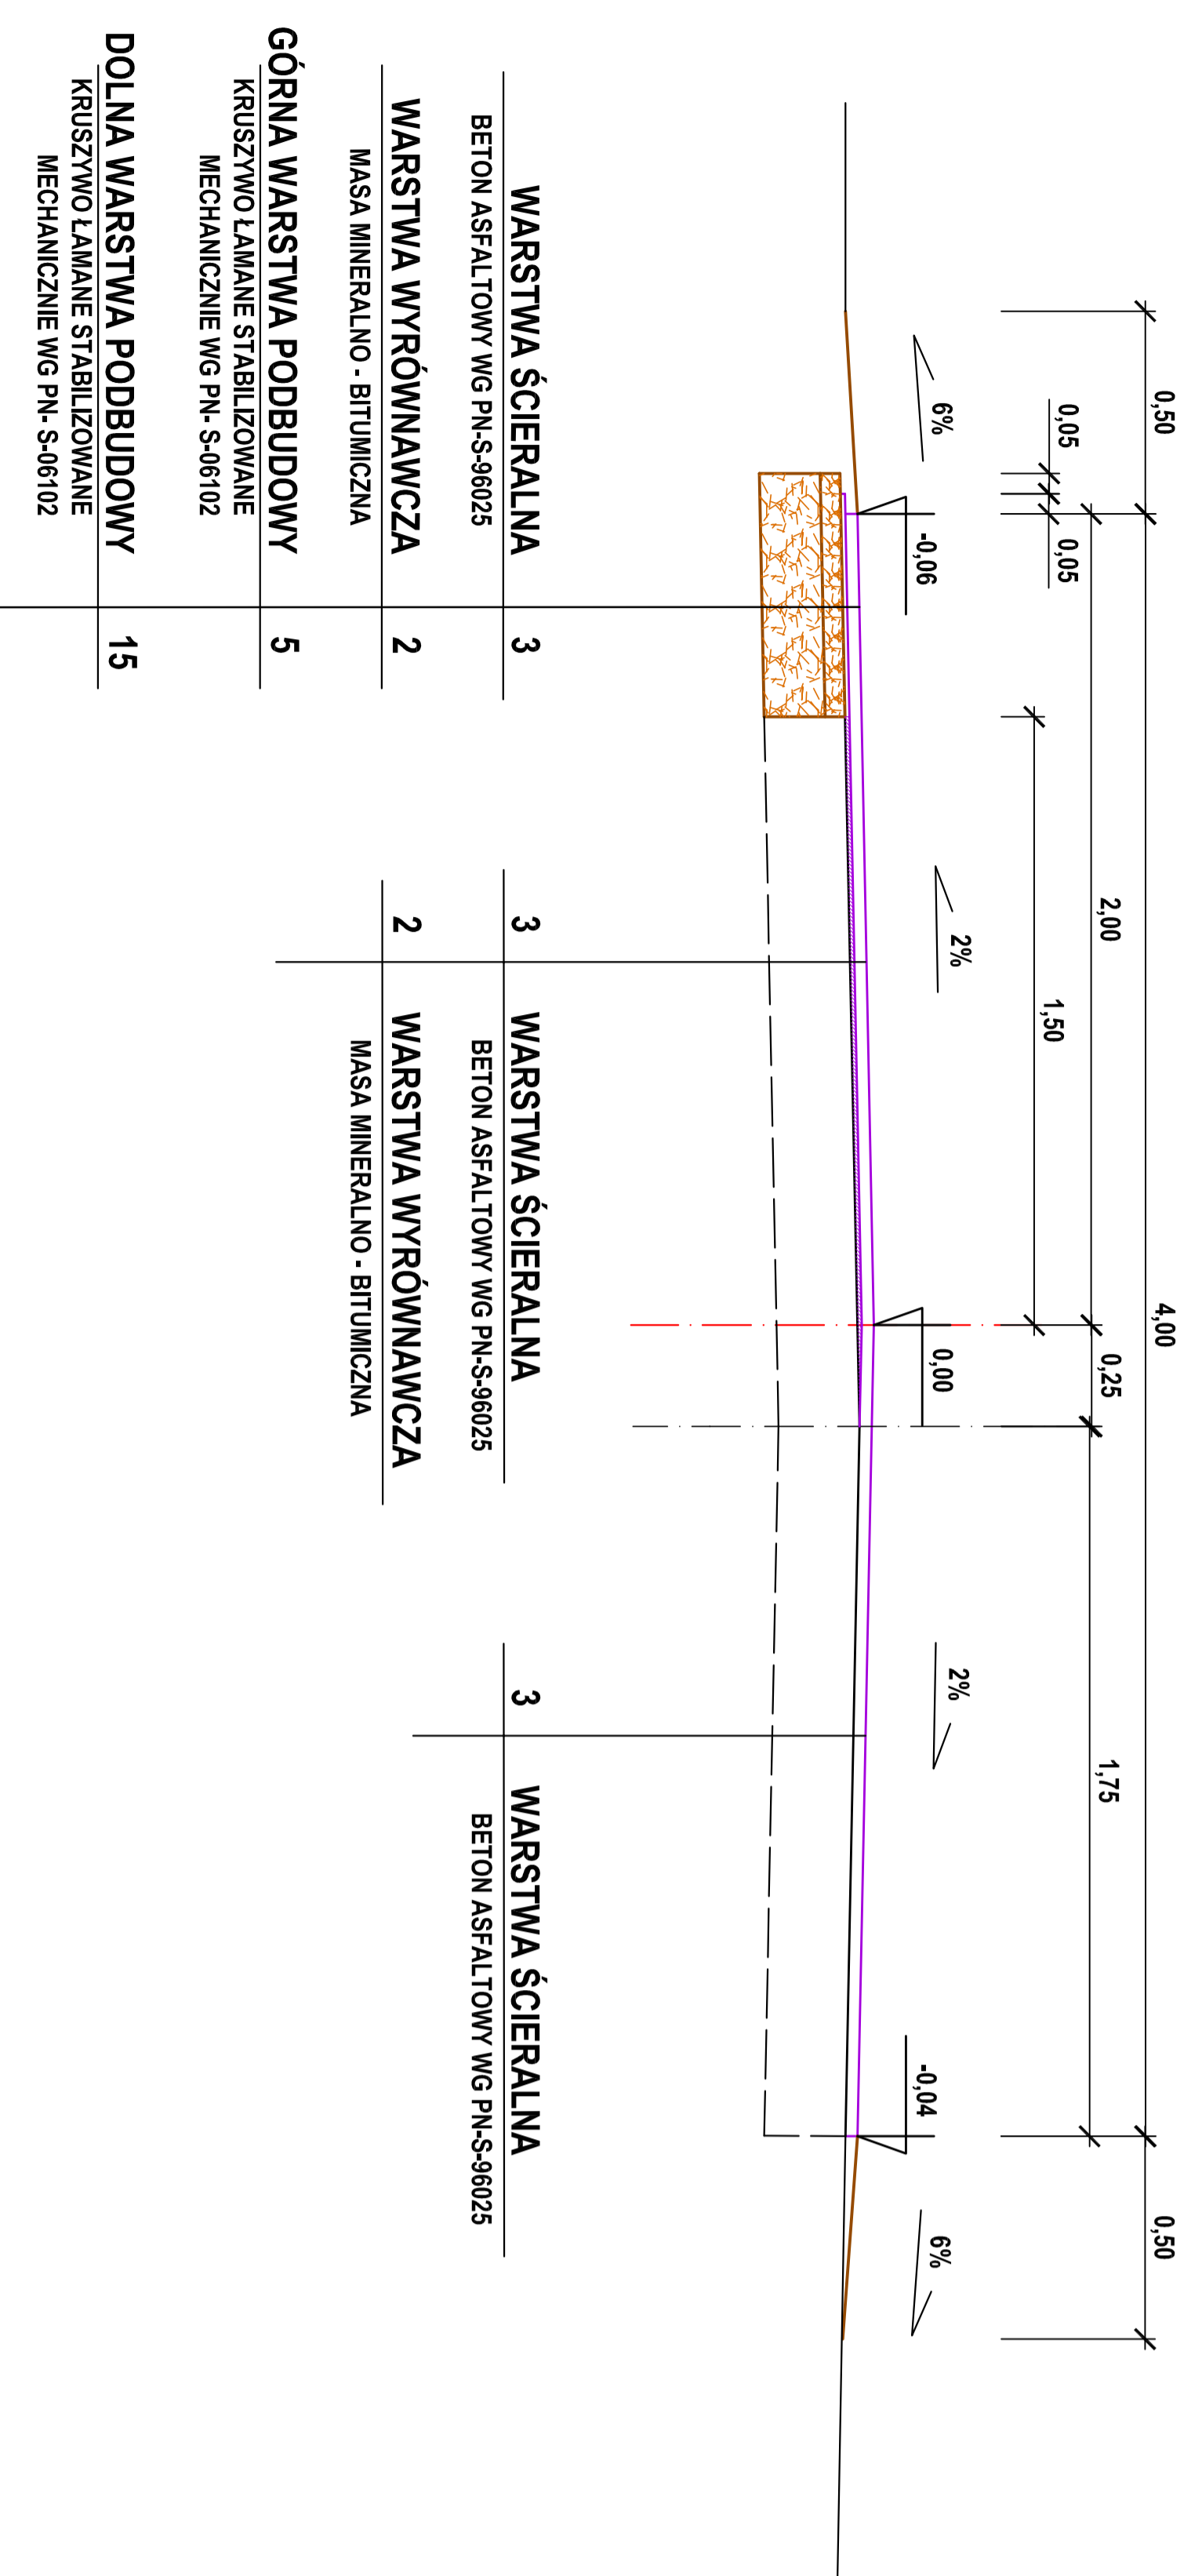

ODCINEK B - D

466,50 - 1385,50

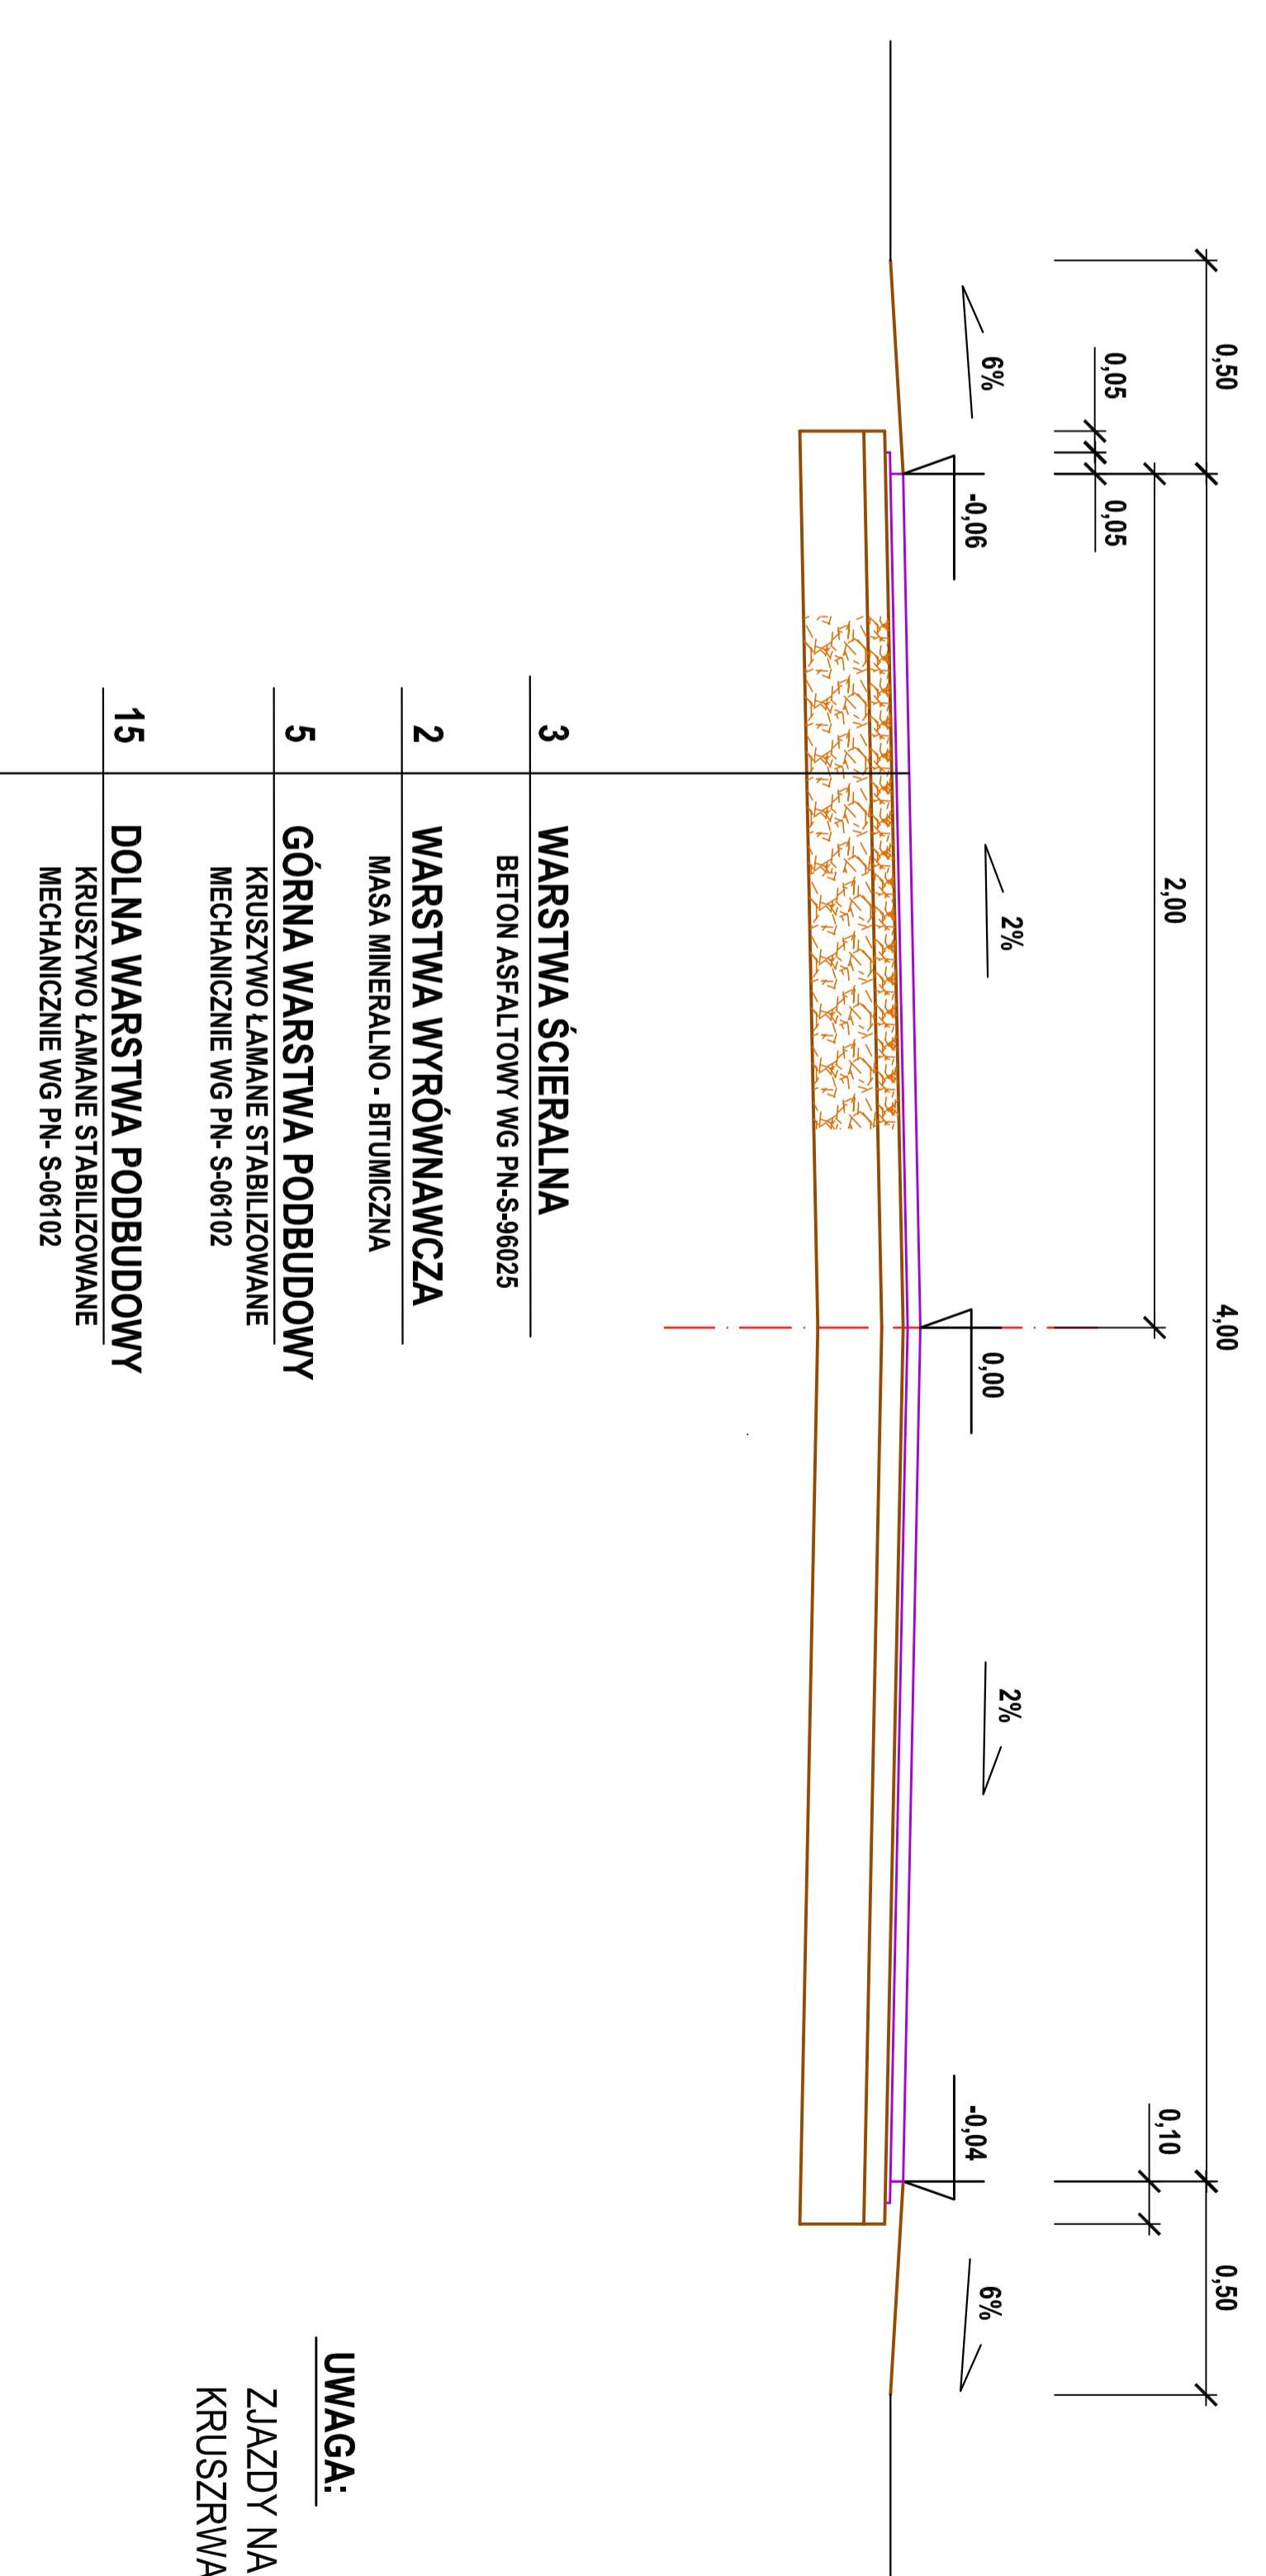

UWAGA:

ZIĄDZY NA POSIESEJI I DROGI GRUNTOWE WYKONAĆ Z WARSTWY KRUSZYWA ŁAMANEGO O GR. 15 cm

PRZEKROJE NORMALNE

NAZWA OBIEKTU

**PRZEBUDOWA DROGI GMINNEJ
WE WSI POGORZĄŁKI WIELKIE**

PROJEKTANT	reneusz ignaszak	NR RYSUNKU	5
OPRACOWAL	Paweł ignaszak	SKALA	1:20
SPRAWDZIŁ	Andrzej Tomaszewski	DATA	05.2009