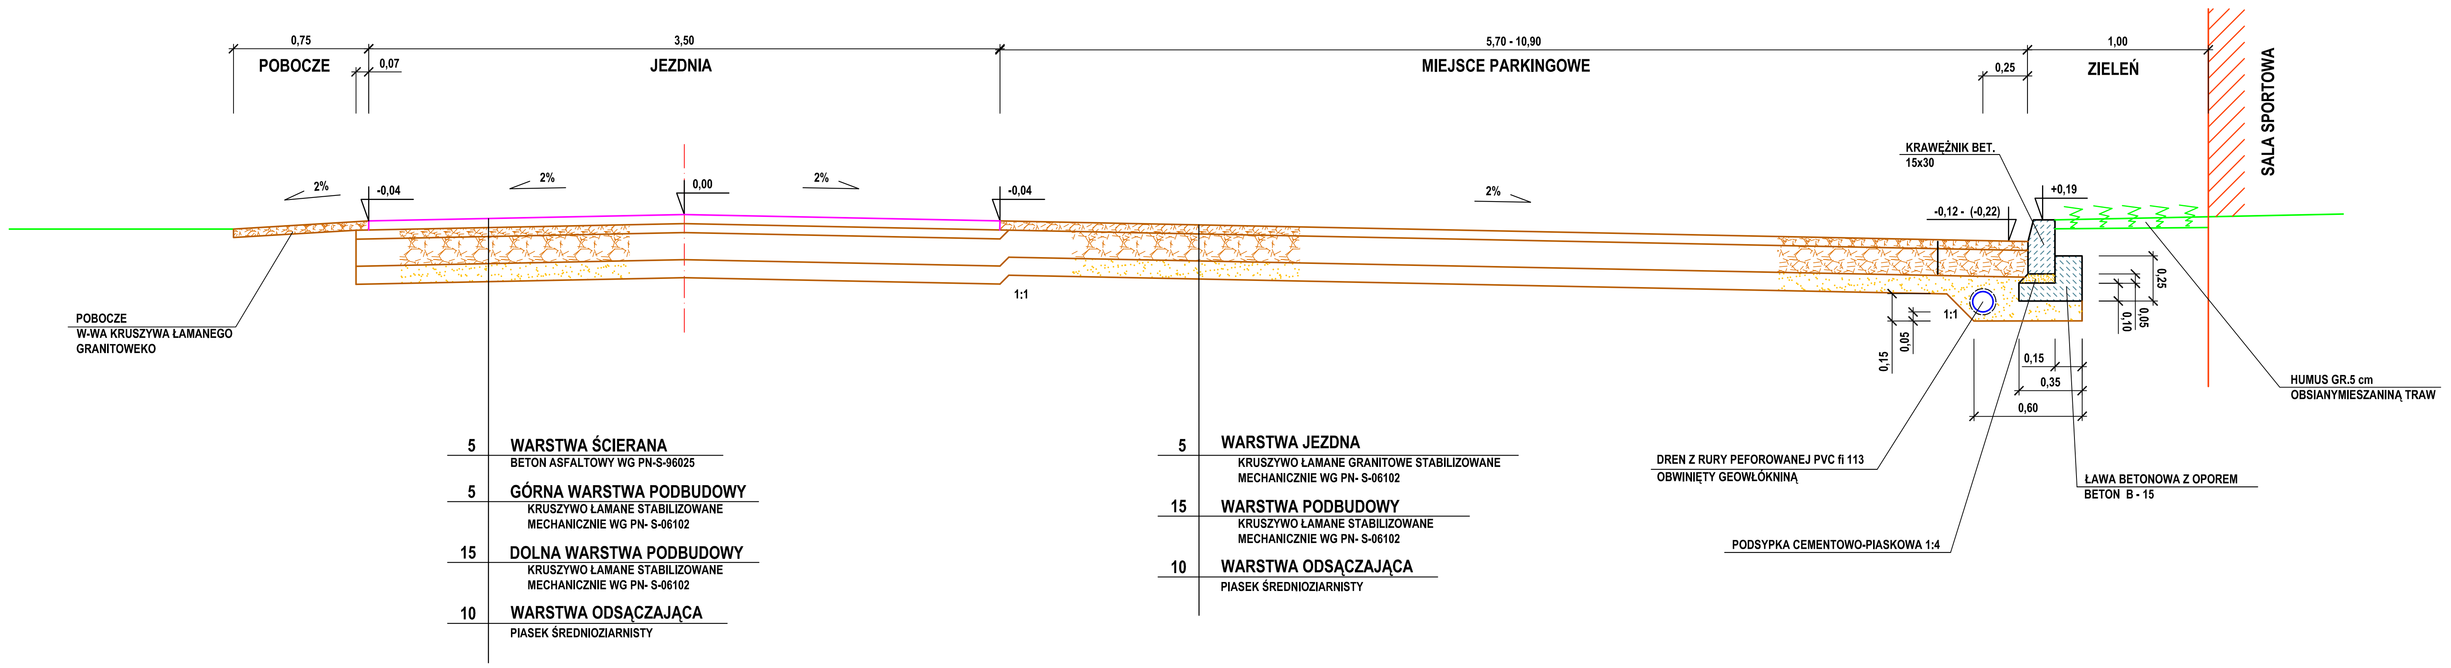

KONSTRUKCJA NAWIERZCHNI NA ZJEŹDZIE

- PODBUDOWA Z KRUSZYWA ŁAMANEGO GR.15 cm
- WARSTWA WYRÓWNAWCZA CEMENTOWO-PIASKOWA 1:4 GR. 3 cm
- KOSTKA BRUKOWA BETONOWA WIBROPRASOWANA GR. 8cm - KOLOR CZERWONY

NAZWA RYSUNKU	PRZEKRÓJ NORMALNY			
NAZWA OBIEKTU	**PRZEBUDOWA DROGI WEWNĘTRZNEJ DO SZKOŁY PODSTAWOWEJ W MIEJSCOWOŚCI BORZĘCICZKI**			
PROJEKTANT	Ireneusz Ignaszak		NR RYSUNKU	5
OPRACOWAŁ	Paweł Ignaszak		SKALA	1:20
SPRAWDZIŁ	Andrzej Tomaszewski		DATA	07.2009