


ROZWIĘCIE INSTALACJI WOD - KAN

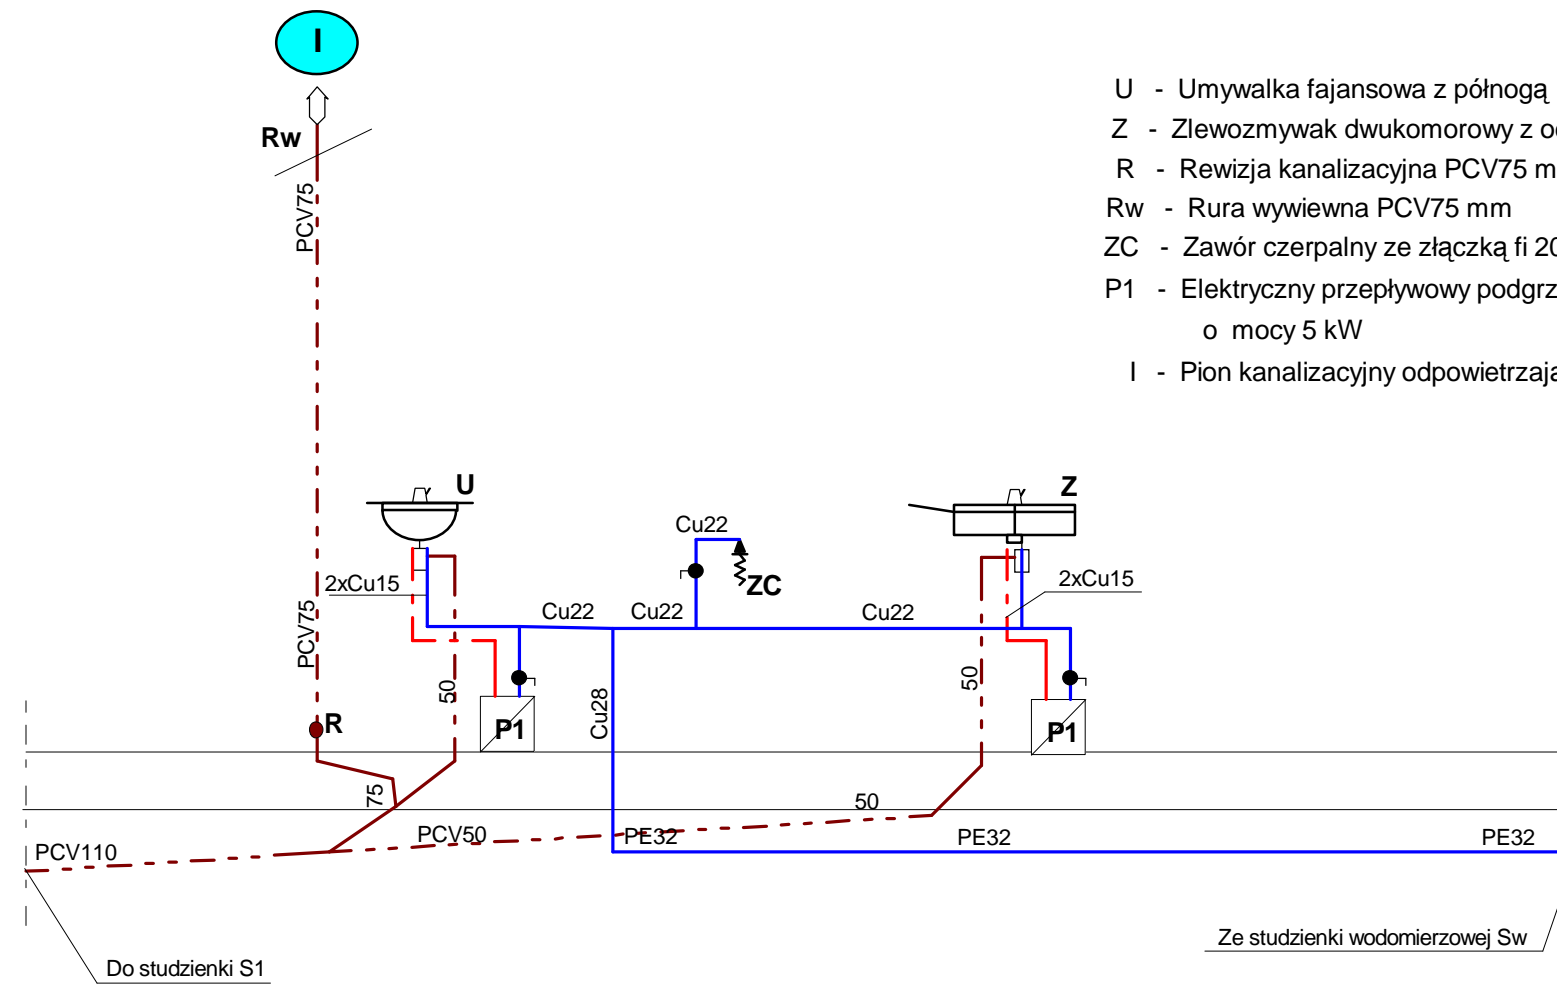

- U - Umywalka fajansowa z półnogą
- Z - Zlewozmywak dwukomorowy z ociekaczem
- R - Rewizja kanalizacyjna PCV75 mm
- Rw - Rura wywiewna PCV75 mm
- ZC - Zawór czerpalny ze złączką fi 20 mm
- P1 - Elektryczny przepływowy podgrzewacz wody o mocy 5 kW
- I - Pion kanalizacyjny odpowietrzający PCV75 mm

Projektowanie i Nadzór Robót Sanitarnych 63-700 Krotoszyn ul. Ceglarska 40		
Temat:	Faza:	
OŚRODEK KULTURALNO - REKREACYJNY W SKAŁOWIE	P. B.	
Tytuł rys.:	Data:	
ROZWIĘCIE INSTALACJI WOD - KAN	2008-12-01	
inwestor:	Skala:	
Urząd Miasta i Gminy Koźmin Wlkp. ul. Stary Rynek 11	1:50	
Autor projektu:	Podpis:	2
Włodzimierz Warkocz UAN 7342-37/93	Podpis:	
Wykonał:	Podpis:	
inż. Włodzimierz Warkocz	Podpis:	
Sprawdził:	Podpis:	