


PRZEKRÓJ PRZYKANALIKA SANITARNEGO

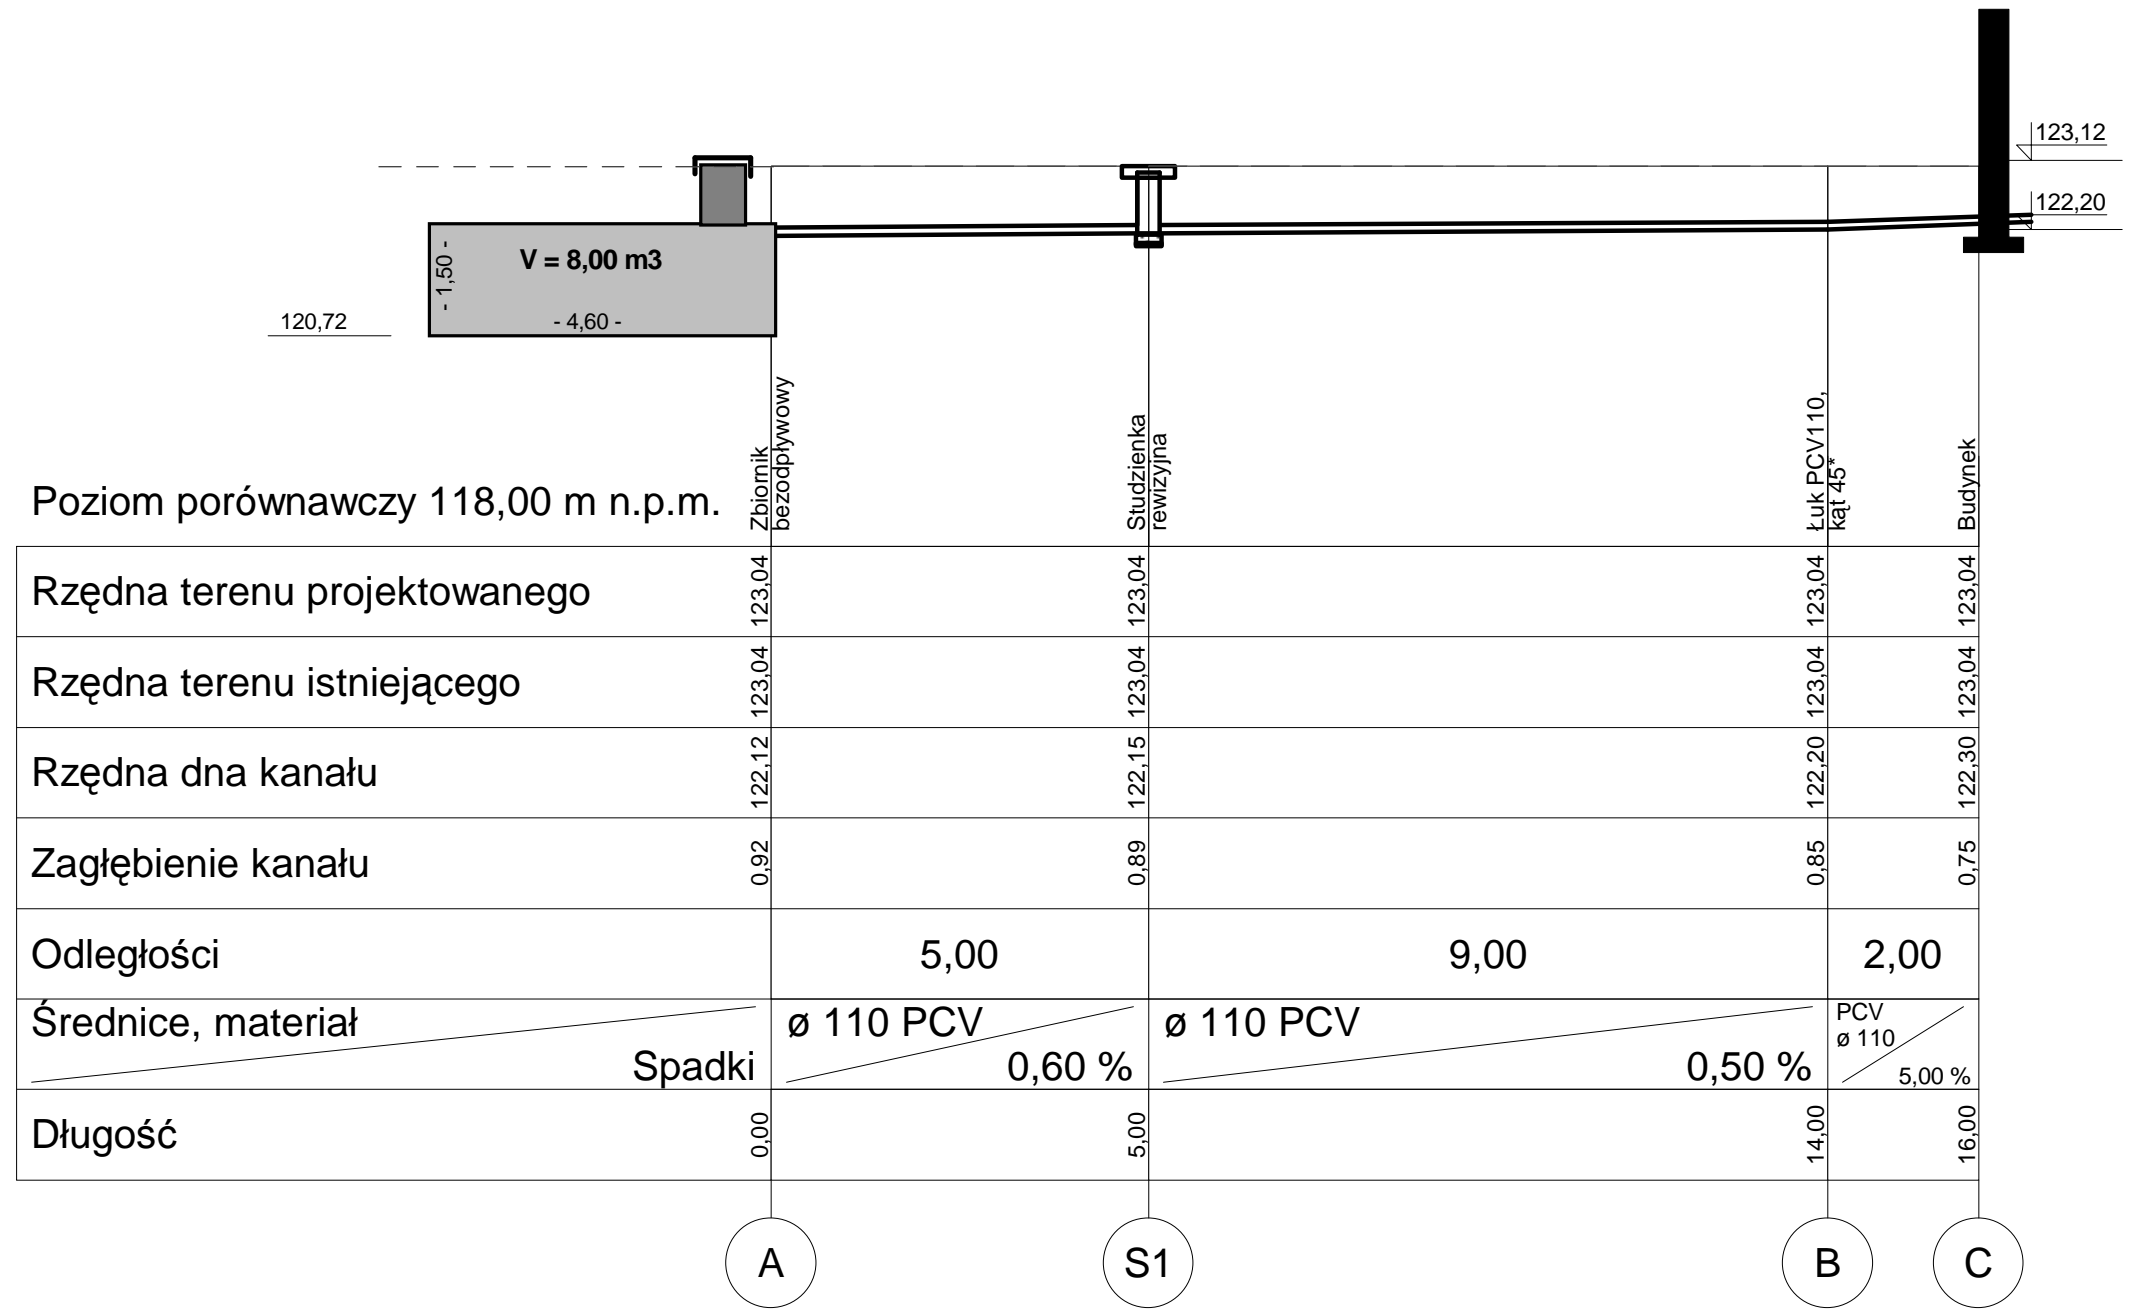

Projektowanie i Nadzór Robót Sanitarnych		
63-700 Krotoszyn ul. Ceglarska 40		
Temat:		Faza:
OŚRODEK KULTURALNO - REKREACYJNY W SKAŁOWIE		P. B.
Tytuł rys.:		Data:
PRZEKRÓJ PRZYKANALIKA SANITARNEGO		2008-12-01
Inwestor:		Skala:
Urząd Miasta i Gminy Koźmin Wlkp. ul. Stary Rynek 11		1:100
Autor projektu:	Podpis:	Nr rys.:
inż. Włodzimierz Warkocz UAN 7342-37/93		3
Wykonał:	Podpis:	
inż. Włodzimierz Warkocz		
Sprawdził:	Podpis:	

Gredi-profile V2.0. Projekt: "Sieć i wod - kan Skatów.pr". . skala: 1 : 100. strona: 1:1 (1)