


2:1

PRZEKRÓJ SIECI WODOCIĄGOWEJ

Gredi-profile V2.0. Projekt: "Sieć i wod - kan Skalów.prf". sekcja: "Sieć wodociągowa". skala: 1 : 400. strona: 2:1 (2)

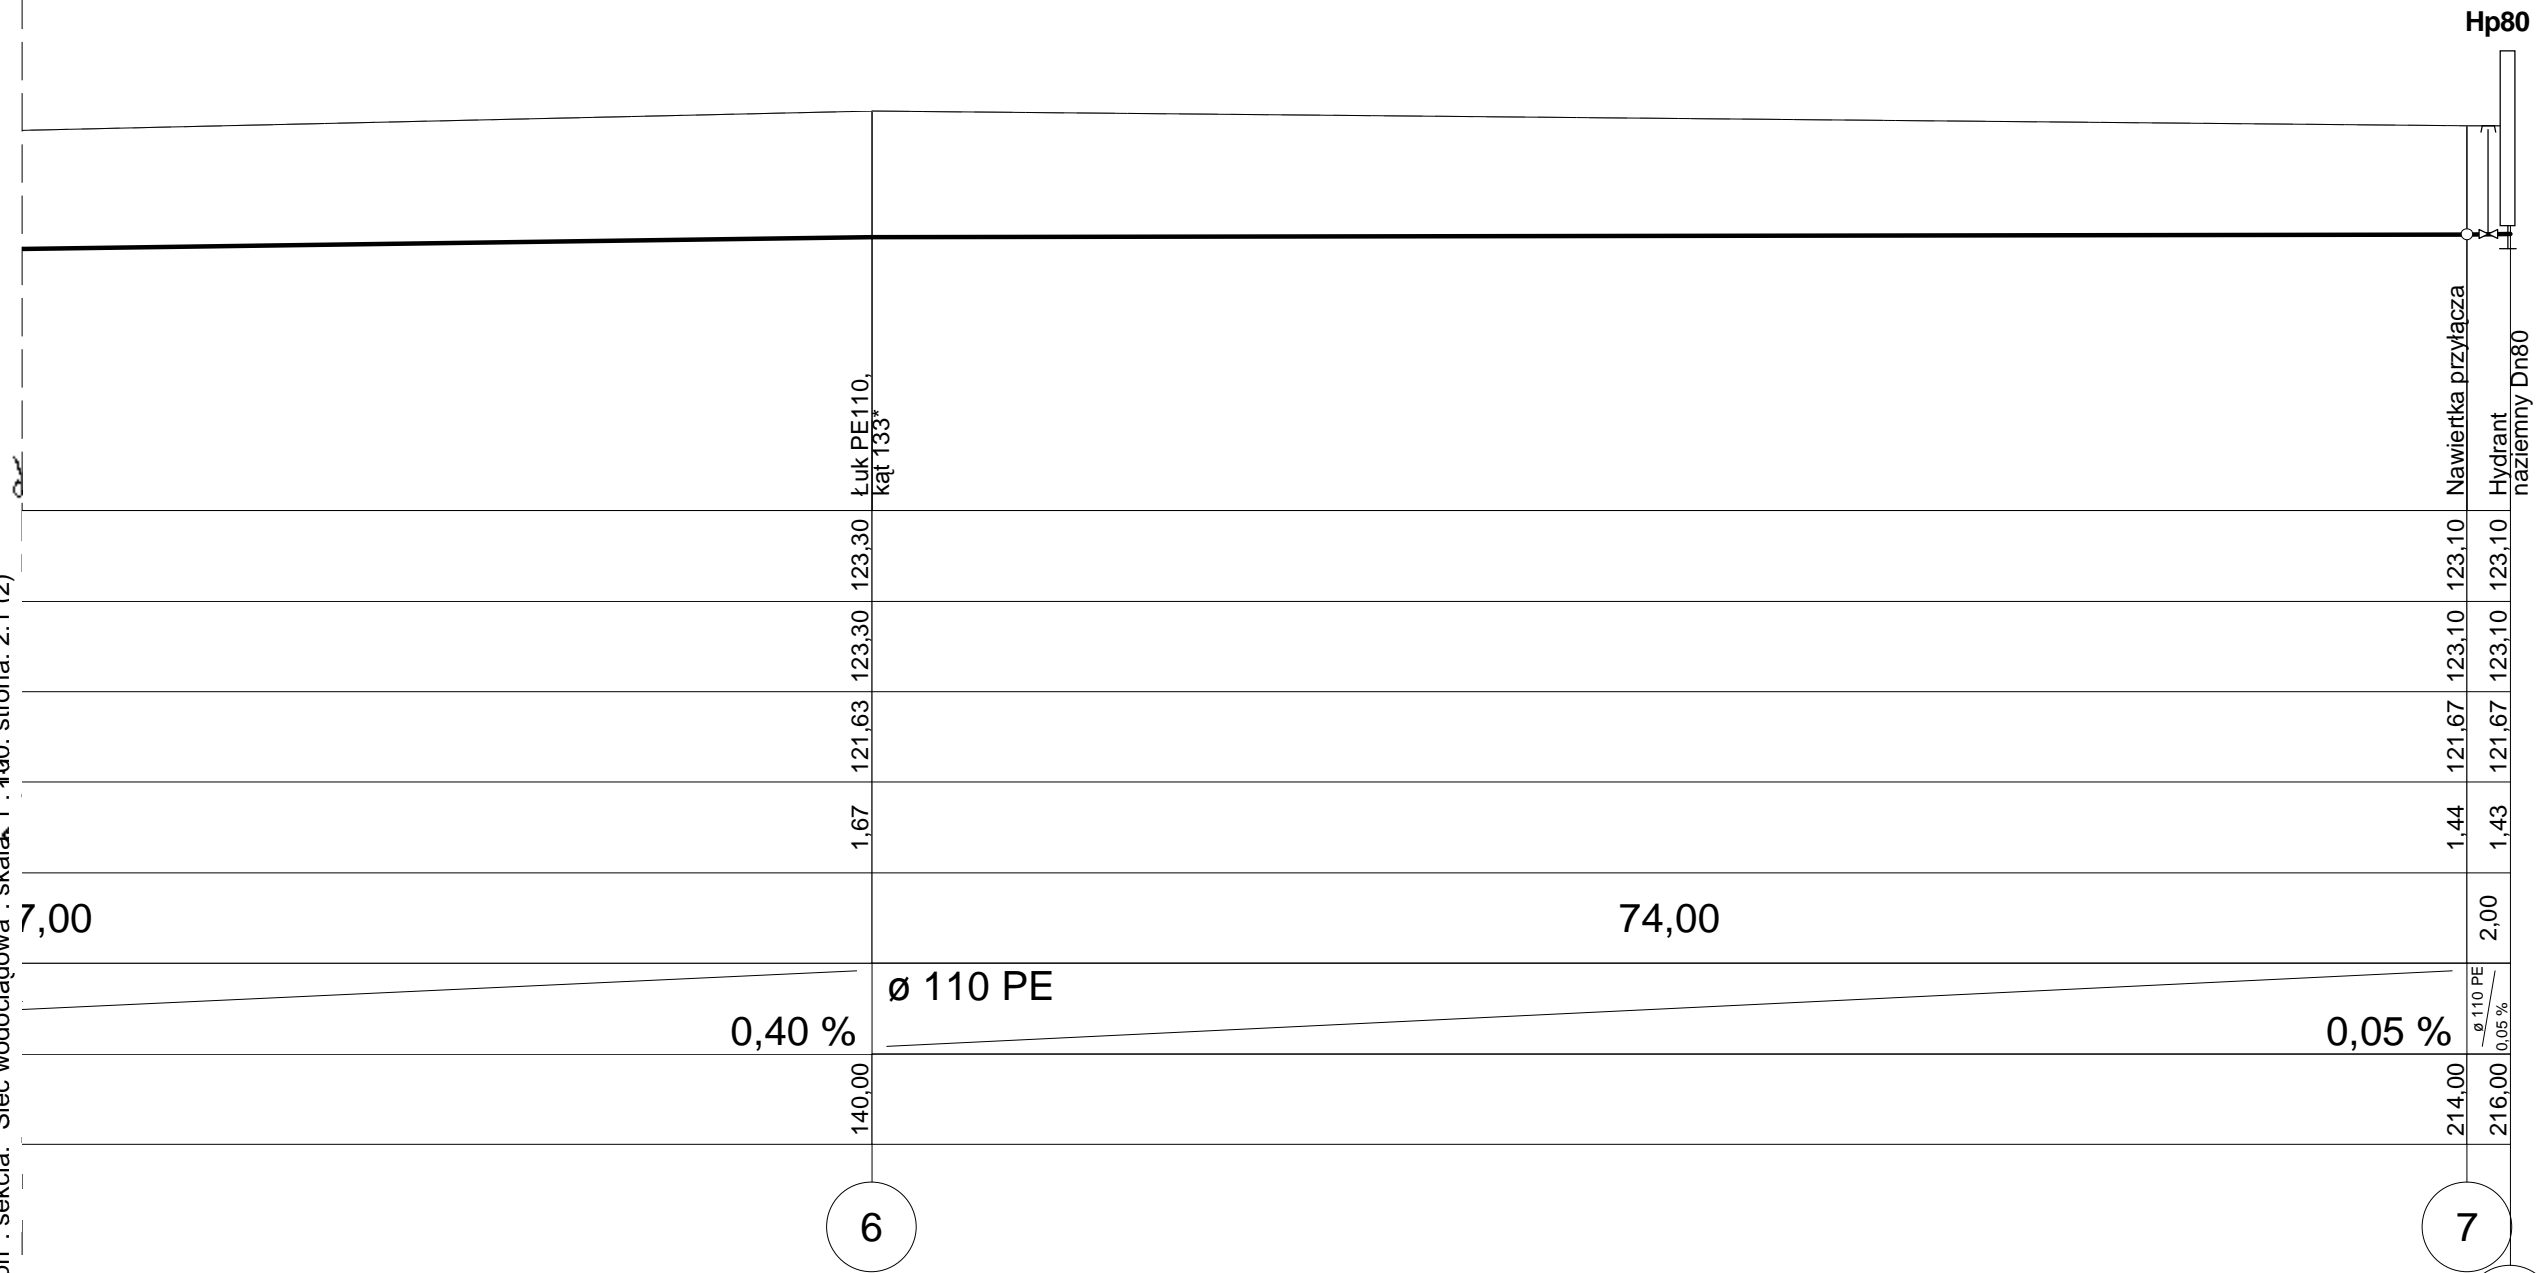

Projektowanie i Nadzór Robót Sanitarnych		
63-700 Krotoszyn ul. Ceglarska 40		
Temat:		Faza:
OSRODEK KULTURALNO - REKREACYJNY W SKAŁOWIE		P. B.
Tytuł rys.:		Data:
PRZEKRÓJ SIECI WODOCIĄGOWEJ		2008-12-01
Inwestor:		Skala:
Urząd Miasta i Gminy Koźmin Wlkp. ul. Stary Rynek 11		1:500
Autor projektu:	Podpis:	Nr rys.:
inż. Włodzimierz Warkocz UAN 7342-37/93		4
Wykonał:	Podpis:	
inż. Włodzimierz Warkocz		
Sprawdził:	Podpis:	