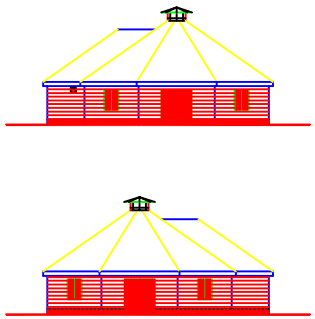

BUDYNEK USŁUGOWY
SPRAWDZ. DZ.NR 8 ÷ DZ.NR 16
ELEWACJE
SKALA 1:100 RYS.NR 8
PROJEKTANT: DISR INŻ.ARCH. W.SWIDA
upr. UPR/0377/IP/
SPRAWDZAJĄCY: DISR INŻ. ELEKTRYCZNY
NR UPR UAR TS43-19/92
UAR 0208/81/89

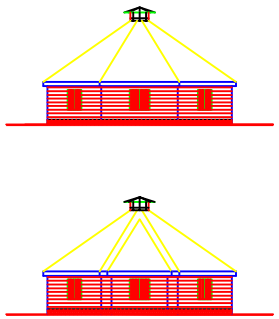

BUDYNEK USŁUGOWY
SPRAWDZ. DZ.NR 8 ÷ DZ.NR 16
ELEWACJE
SKALA 1:100 RYS.NR 9
PROJEKTANT: DISR INŻ.ARCH. W.SWIDA
upr. UPR/0377/IP/
SPRAWDZAJĄCY: DISR INŻ. ELEKTRYCZNY
NR UPR UAR TS43-19/92
UAR 0208/81/89

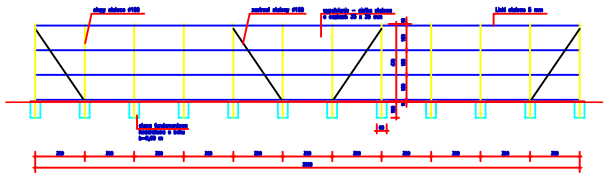
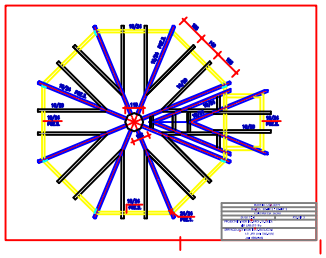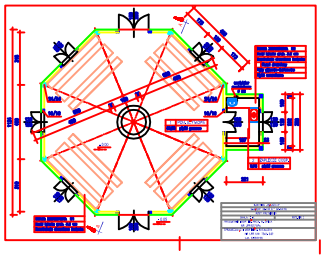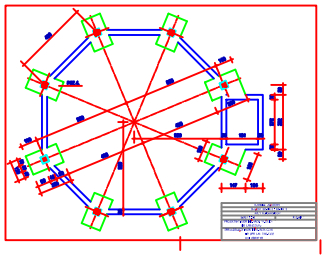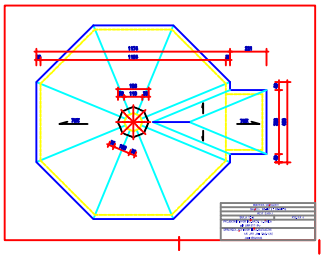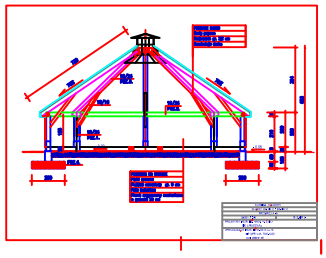
OGRODZENIE ZABEZPIECZAJĄCE
SPRAWDZ. DZ.NR 8 ÷ DZ.NR 16
SKALA 1:100 RYS.NR 10
PROJEKTANT: DISR INŻ.ARCH. W.SWIDA
upr. UPR/0377/IP/
SPRAWDZAJĄCY: DISR INŻ. ELEKTRYCZNY
NR UPR UAR TS43-19/92
UAR 0208/81/89