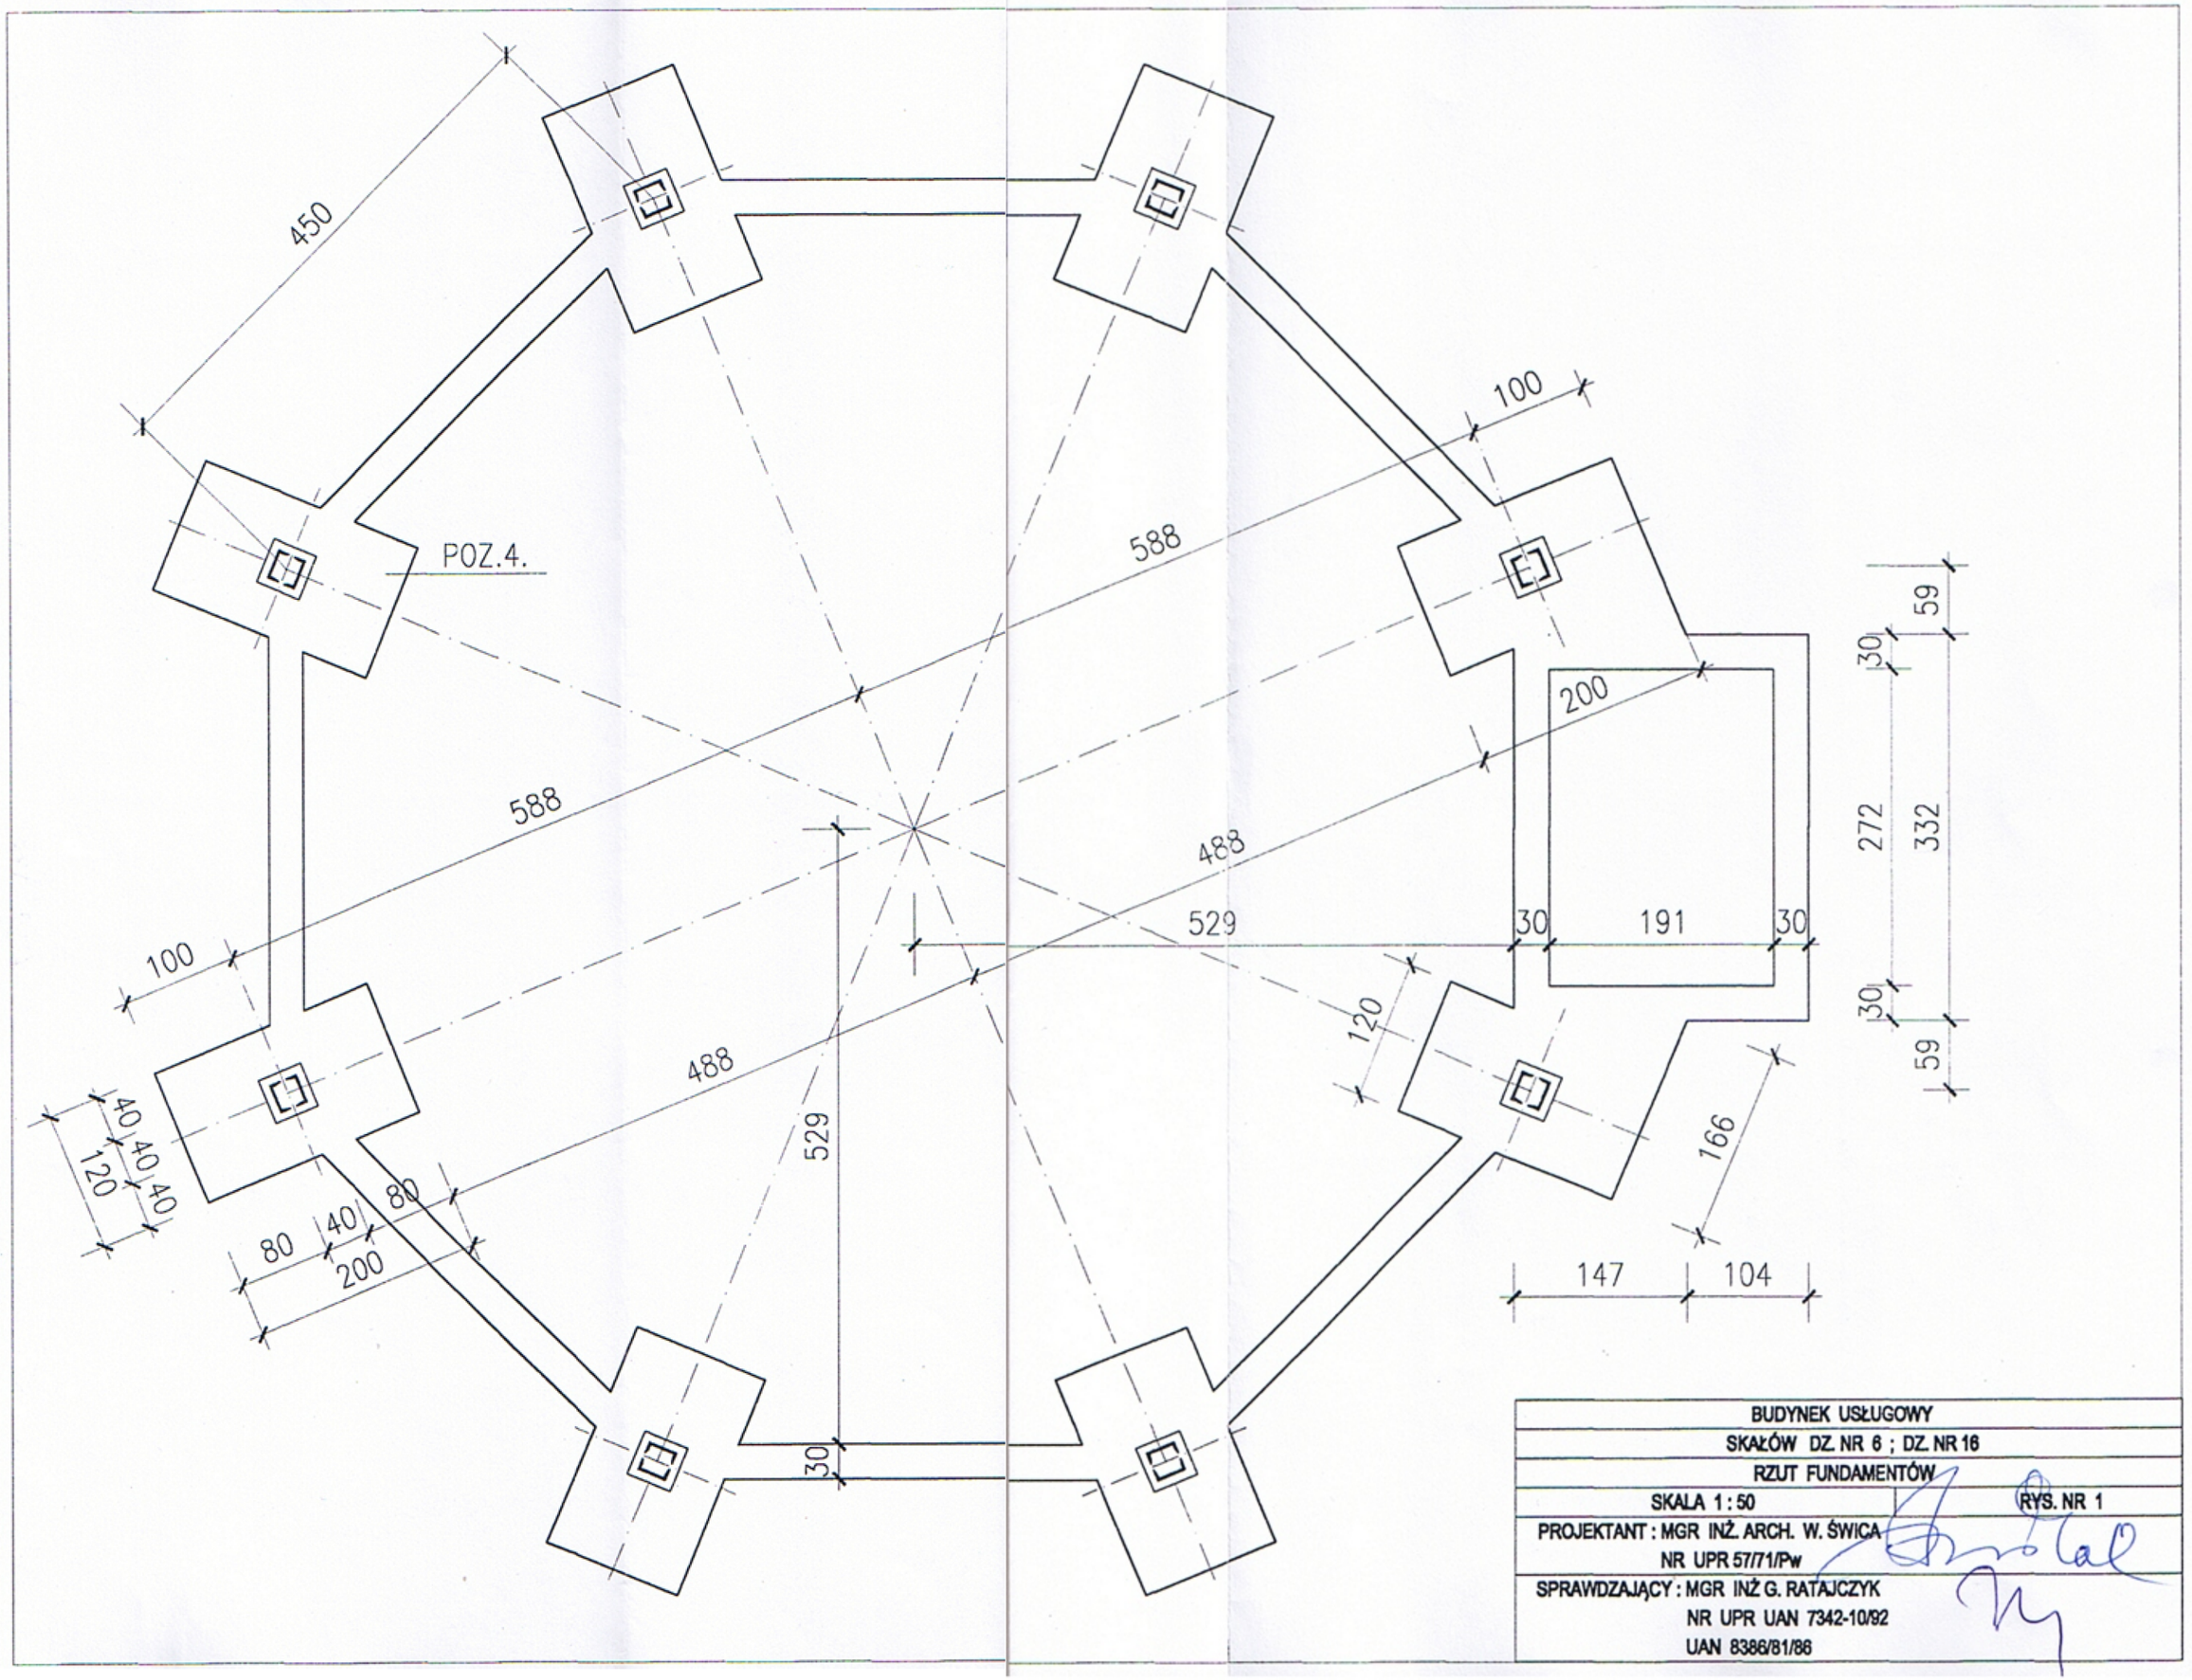

BUDYNEK USŁUGOWY
SKAŁÓW DZ. NR 6 ; DZ. NR 16
RZUT FUNDAMENTÓW
SKALA 1 : 50 — RYS. NR 1
PROJEKTANT : MGR INŻ. ARCH. W. ŚWICA NR UPR 57/71/Pw
SPRAWDZAJĄCY : MGR INŻ G. RATAJCZYK NR UPR UAN 7342-10/92 UAN 8386/81/86