



ODCINEK A - B

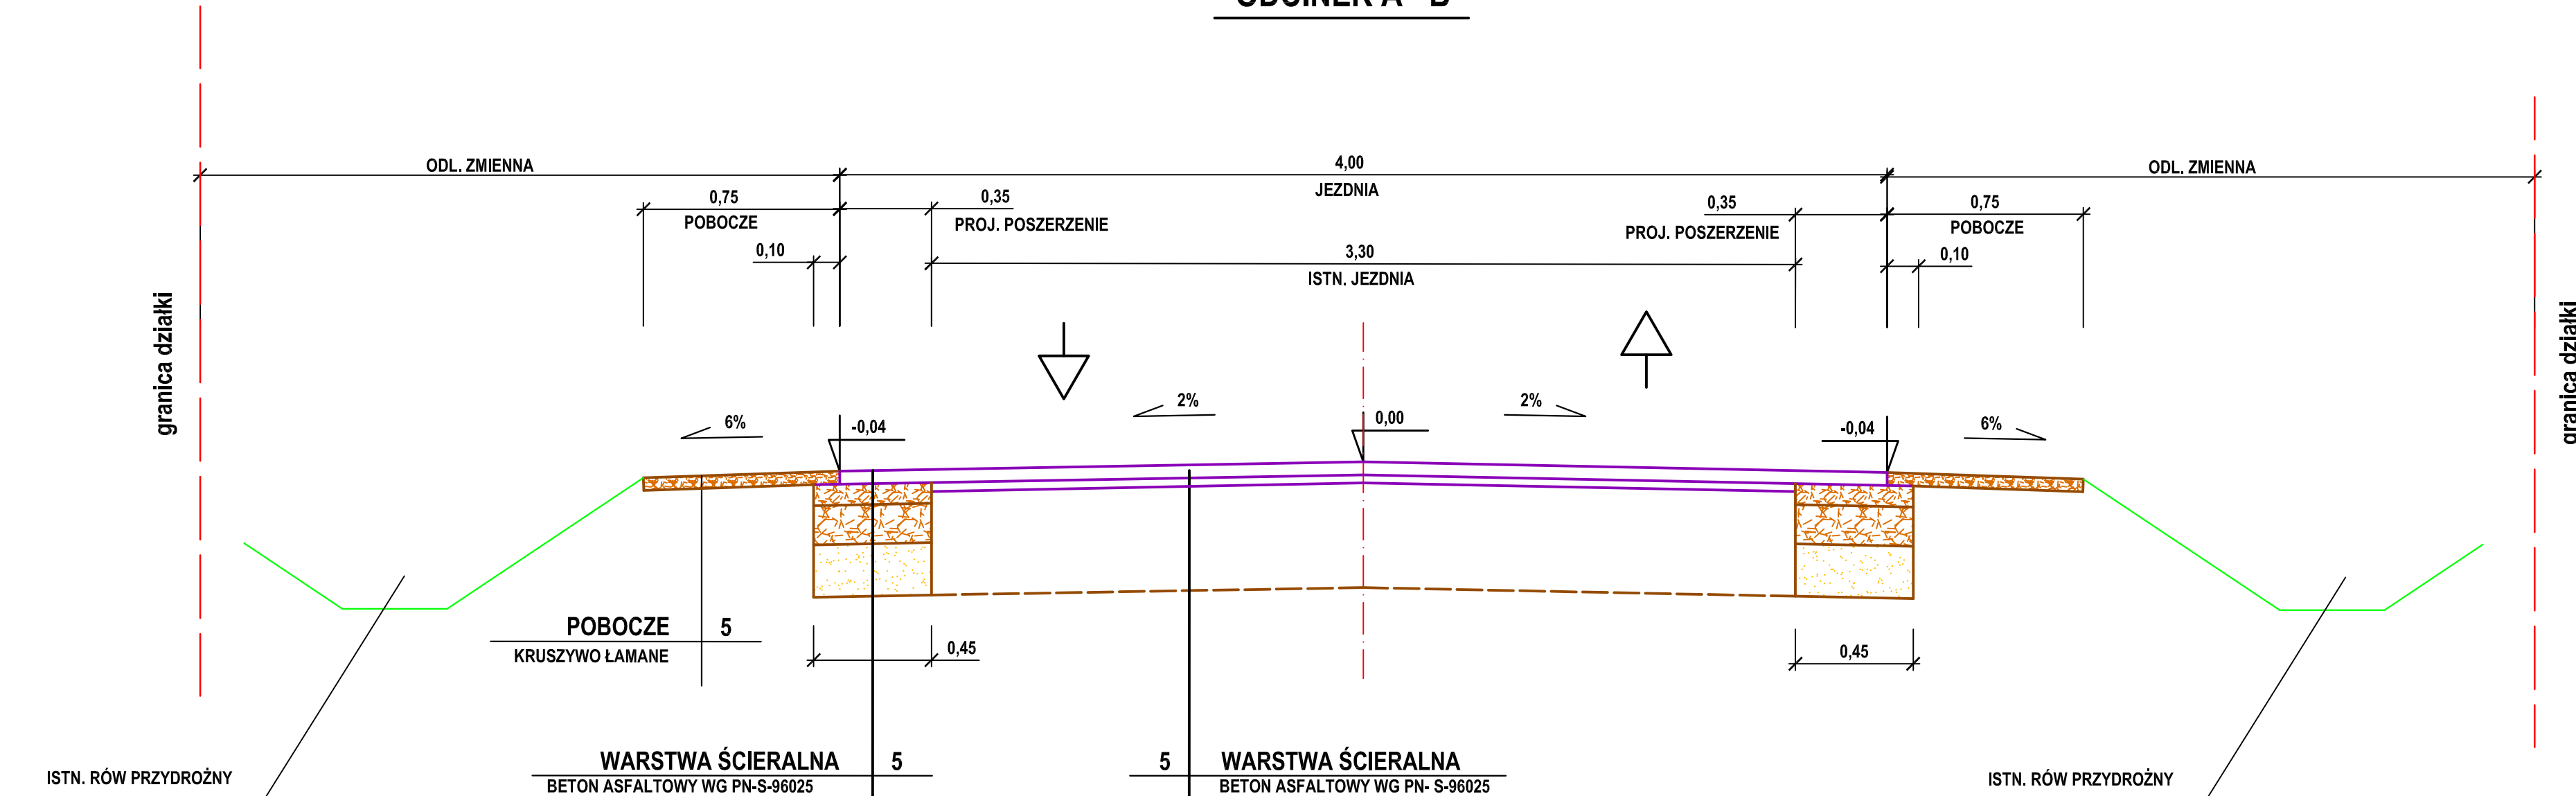

POBOCZE KRUSZYWO ŁAMANE	5
WARSTWA ŚCIERALNA BETON ASFALTOWY WG PN-S-96025	5
GÓRNA WARSTWA PODBUDOWY KRUSZYWO ŁAMANE STABILIZOWANE MECHANICZNIE WG PN- S-06102	8
DOLNA WARSTWA PODBUDOWY KRUSZYWO ŁAMANE STABILIZOWANE MECHANICZNIE WG PN- S-06102	15
WARSTWA ODSĄCZAJĄCA PIASEK ŚREDNIOZIARNISTY	20

5	WARSTWA ŚCIERALNA BETON ASFALTOWY WG PN- S-96025
śr. 3	WARSTWA WYRÓWNAWCZA MIESZANKA MINERALNO-ASFALTOWA MMA W ILOŚCI 75 kg/m ²
	ISTN.NAWIERZCHNIA NAWIERZCHNIA ASFALTOWA

ODCINEK 24,50 - 52,00

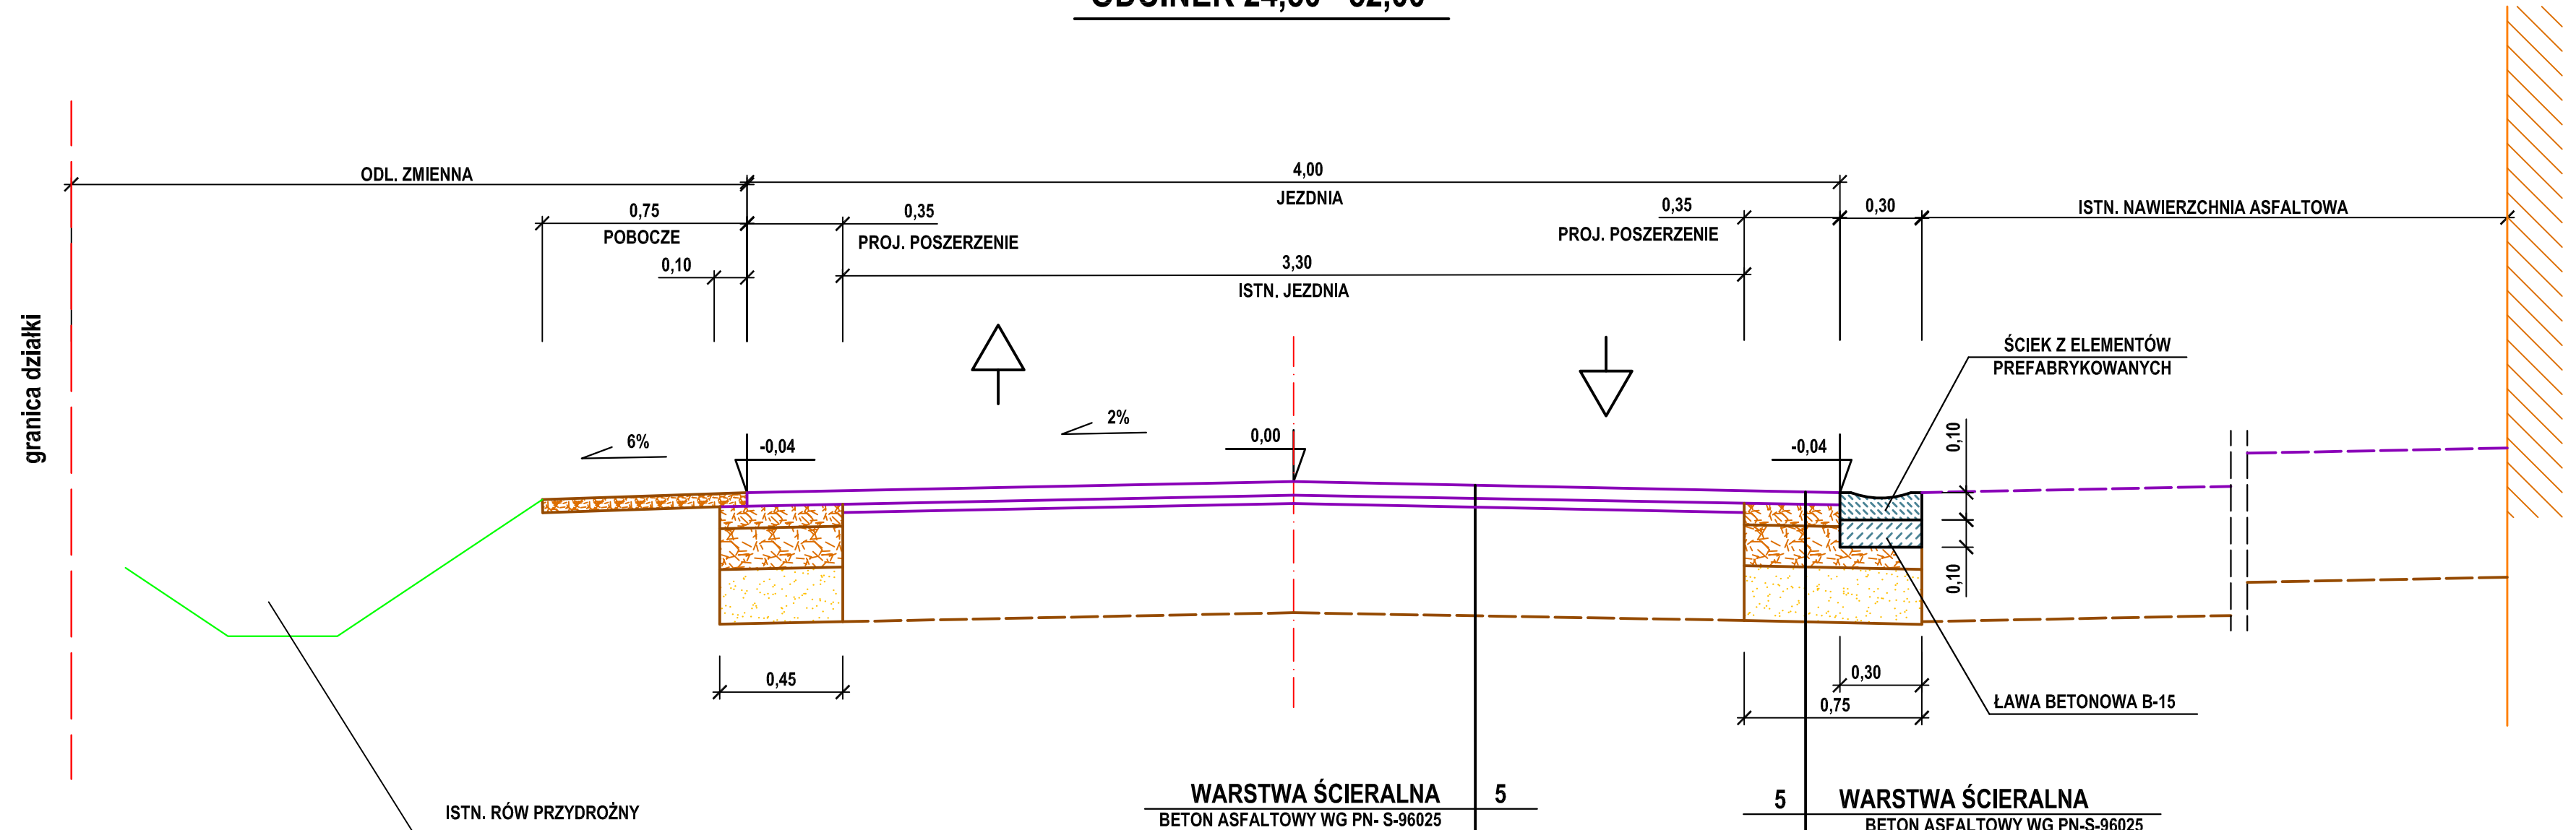

WARSTWA ŚCIERALNA BETON ASFALTOWY WG PN- S-96025	5
WARSTWA WYRÓWNAWCZA MIESZANKA MINERALNO-ASFALTOWA MMA W ILOŚCI 75 kg/m ²	śr. 3
ISTN.NAWIERZCHNIA NAWIERZCHNIA ASFALTOWA	

5	WARSTWA ŚCIERALNA BETON ASFALTOWY WG PN-S-96025
8	GÓRNA WARSTWA PODBUDOWY KRUSZYWO ŁAMANE STABILIZOWANE MECHANICZNIE WG PN- S-06102
15	DOLNA WARSTWA PODBUDOWY KRUSZYWO ŁAMANE STABILIZOWANE MECHANICZNIE WG PN- S-06102
20	WARSTWA ODSĄCZAJĄCA PIASEK ŚREDNIOZIARNISTY

NAZWA RYSUNKU		PRZEKROJE NORMALNE	
NAZWA OBIEKTU		REMONT DRUGI GMINNEJ W MIEJSCOWOŚCI BIAŁY DWÓR	
PROJEKTANT	Ireneusz Ignaszak	NR RYSUNKU	3.1
OPRACOWAŁ	Paweł Ignaszak	SKALA	1:20
SPRAWDZIŁ	Andrzej Tomaszewski	DATA	07.2010