



**ODCINEK B - W9**

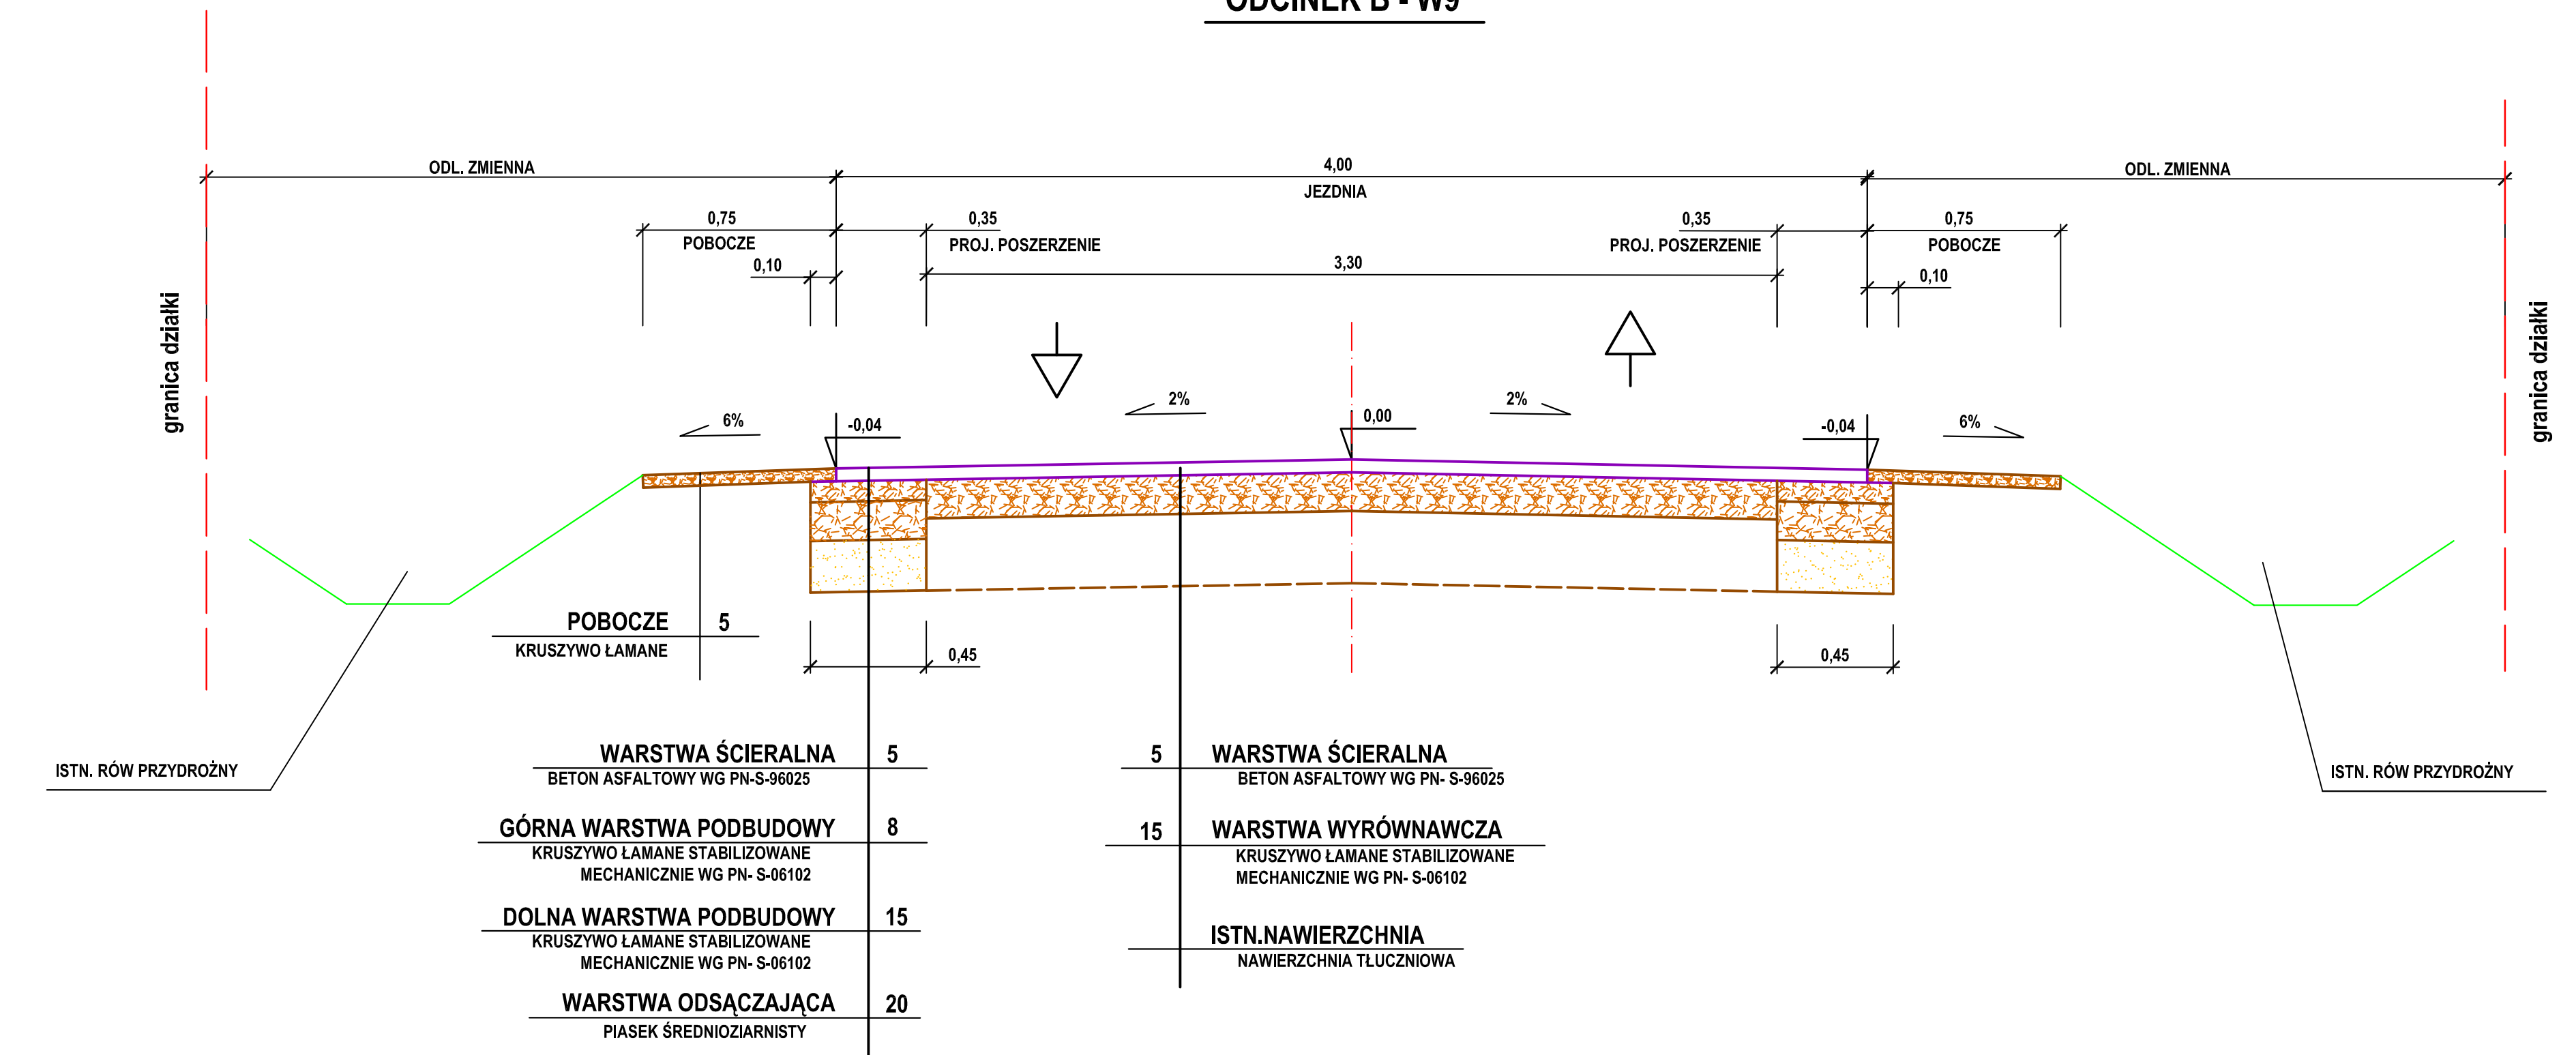

**ODCINEK W9 - W16 (proj. poszerzenie po prawej stronie)**  
**ODCINEK W16 - C (proj. poszerzenie po lewej stronie)**

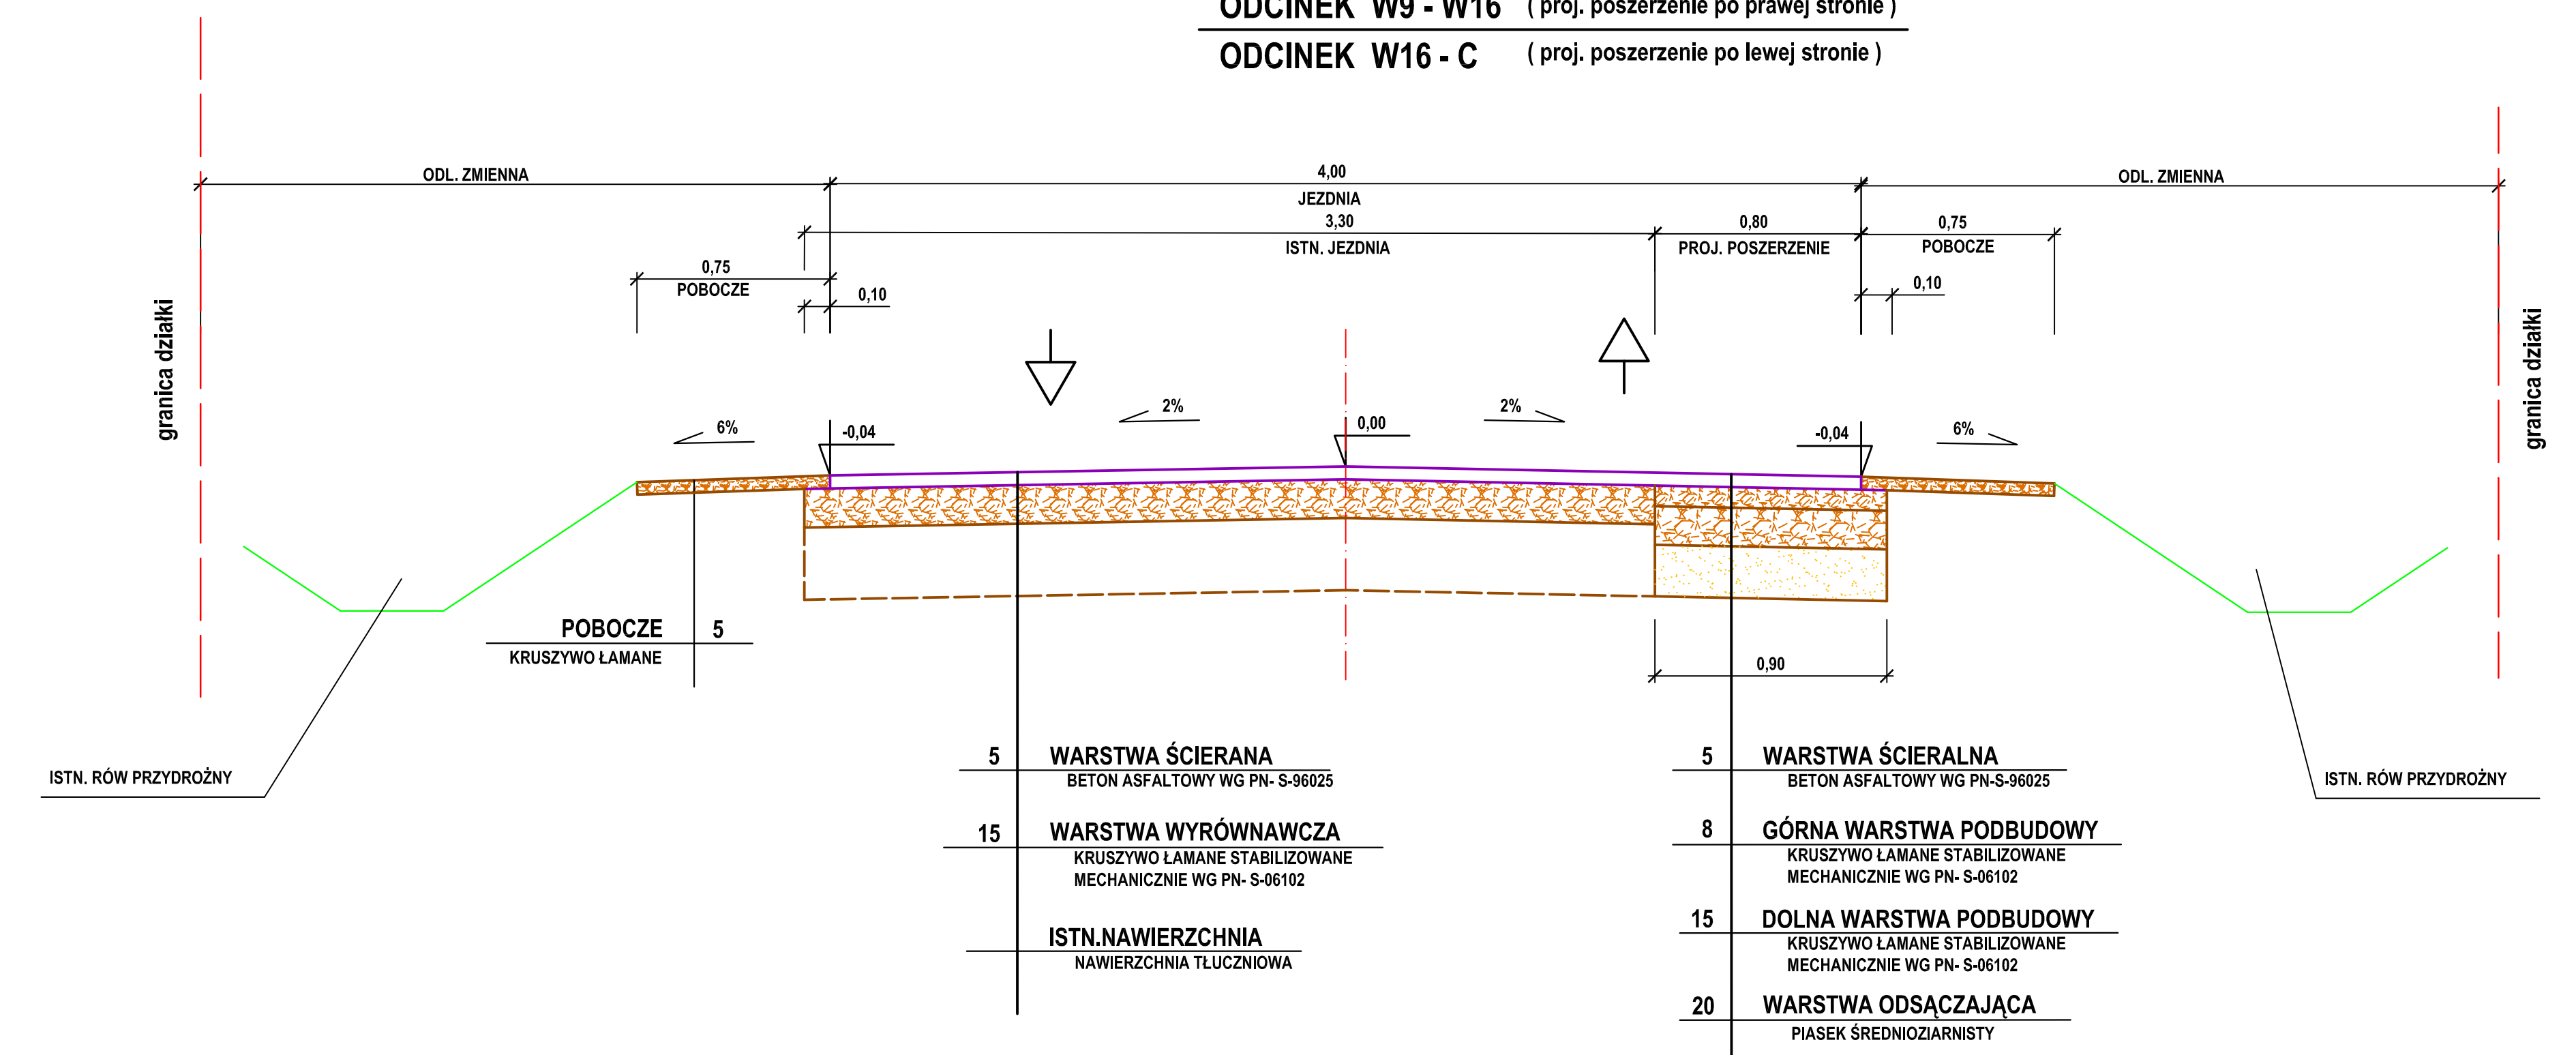

NAZWA RYSUNKU		PRZEKROJE NORMALNE	
NAZWA OBIEKTU		REMONT DRÓGI GMINNEJ W MIEJSCOWOŚCI BIAŁY DWÓR	
PROJEKTANT	Ireneusz Ignaszak	NR RYSUNKU	3.2
OPRACOWAŁ	Paweł Ignaszak	SKALA	1:20
SPRAWDZIŁ	Andrzej Tomaszewski	DATA	07.2010