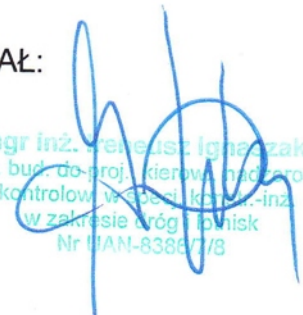



ZAŁOŻENIA PROJEKTOWE DO PRZEDMIARU ROBÓT

Zmiana sposobu użytkowania budynku biurowo - warsztatowego na
budynek kulturalno – oświatowy z przebudową i dobudową –
ul. Floriańska 17 Koźmin Wlkp. – CZĘŚĆ DROGOWA

1. Rozbiórka chodnika z płyt chodnikowych i zjazdów na posesje z trylinki wraz z rozbiórką krawężnika i obrzeża w pasie drogowym ulicy Floriańskiej wzdłuż działki nr 1876 i 1708/5.
2. Rozbiórka nawierzchni z kostki brukowej betonowej, trylinki oraz krawężnika na działce nr 1876 i 1708/5.
3. Odwóz materiałów z rozbiórki na odległość do 1 km.
4. Budowa chodnika o szerokości 3,0 m z kostki brukowej betonowej grubości 6 cm (kolor szary) na podsypce cementowo – piaskowej 1:4 grubości 5 cm.
5. Budowa dwóch zjazdów na posesje z ulicy Floriańskiej z kostki brukowej betonowej grubości 8 cm (kolor czerwony) na warstwie grubości 10 cm z chudego betonu B10.
6. Ustawienie krawężnika betonowego 15 x 30 cm w ulicy Floriańskiej na długości działki nr 1876 i 1708/5.
7. Utwardzenie placu na terenie działki nr 1876 i 1708/5 kostką brukową betonową grubości 8 cm (kolor szary) ułożoną na warstwie grubości 5 cm z chudego betonu B10 po uprzednim wyprofilowaniu podłoża.
8. Ustawienie krawężnika betonowego najazdowego 15 x 22 cm na ławie betonowej z oporem wokół placu oraz wokół wysepek zielonych.
9. Ułożenie za budynkiem opaski szerokości 1,5 i 1,0 m z kostki brukowej betonowej grubości 6 cm (kolor szary) na podsypce cementowo – piaskowej 1:4 grubości 5 cm.
10. Ustawienie obrzeża betonowego 8 x 30 cm przy chodniku i opasce.
11. Ułożenie warstwy humusu grubości 5 cm z obsianiem mieszanką traw.
12. Regulacja istniejących kraterów ściekowych.

OPRACOWAŁ:


mgr inż. Ireneusz Ignaszak
Upr. bud. do proj., kierown. nadz. rob.
i kontrolow. w spec. kpr. inż.-inż.
w zakresie dróg i lotnisk
Nr IJAN-8388/78

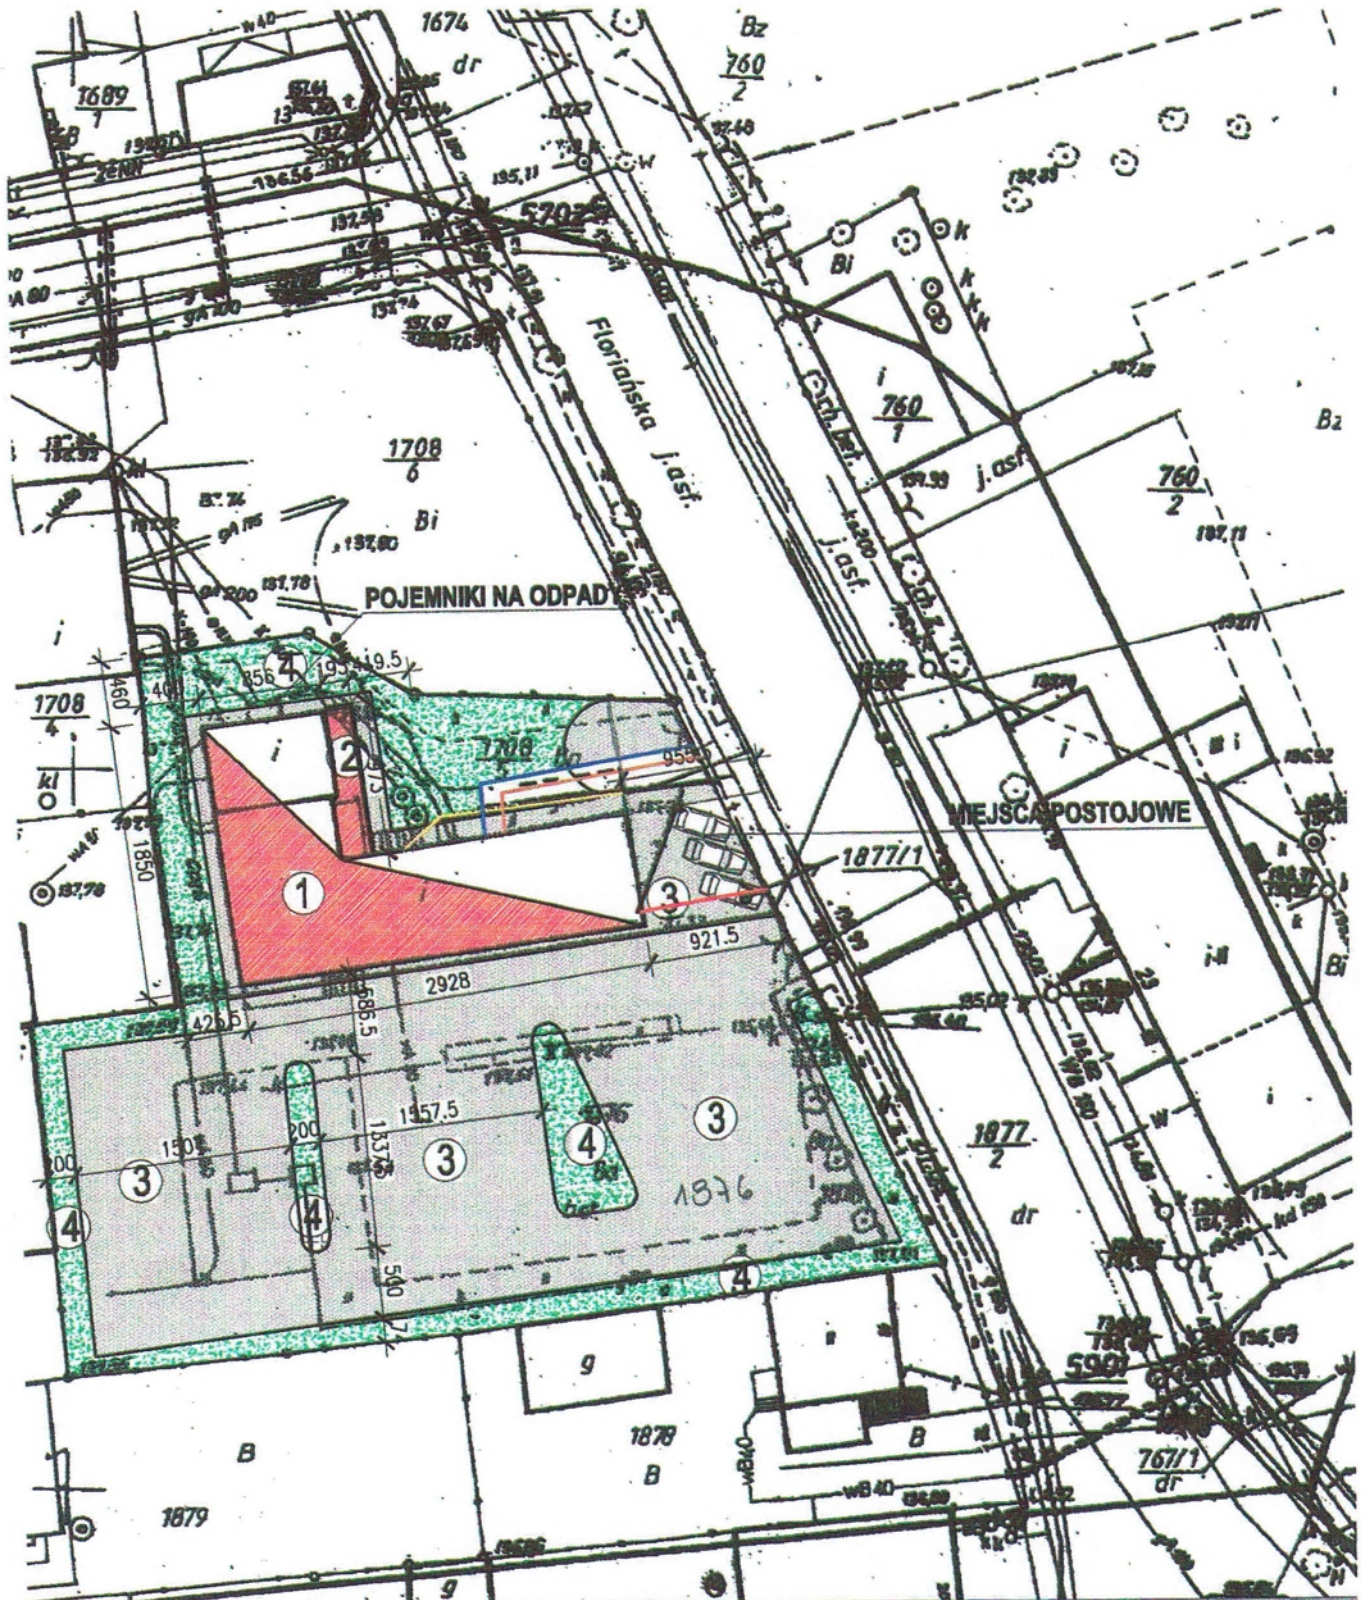

LEGENDA

BILANS TERENU OBJĘTEGO OPRACOWANIEM 2229,00 m²
DZ. NR 1708/5, 1876

1. Przedmiotowy budynek	
2. Projektowana dobudowa	
Łącznie teren zabudowany	360,40 m ²
3. Teren utwardzony	1318,00 m ²
4. Teren zielony	550,60 m ²
— Istniejące przyłącze gazowe	
— Istniejące przyłącze telekomunikacyjne.	
— Projektowane przyłącze wodociągowe	
— Projektowane przyłącze kanalizacyjne	
— Projektowane przyłącze energetyczne	



USŁUGI PROJEKTOWE

inz. bud. LESZEK SKRZYPCZAK
63 - 200 JAROCIN, UL. BRANDOWSKIEGO 8 a
tel (062)747 87 90, kom. 0606 611 384, leszekskrzypczak@wp.pl

INWESTOR

GMINA KOŹMIN WŁKP

ADRES BUDOWY

KOŹMIN WŁKP, UL. FLORIAŃSKA, dz.nr 17

PLAN ZAGOSPODAROWANIA

Zmiana sposobu użytkowania bud.biurowo-warsztatowego na bud.kulturalno-oswiatowy z przebudową i dobudową

AUTOR

Roman Nur

NR UPR. PROJ.

upr.bud.nr 5799/61 z art. 364

OPRACOWANIE

inż.bud. Leszek Skrzypczak