



# Gmina Koźmin Wielkopolski

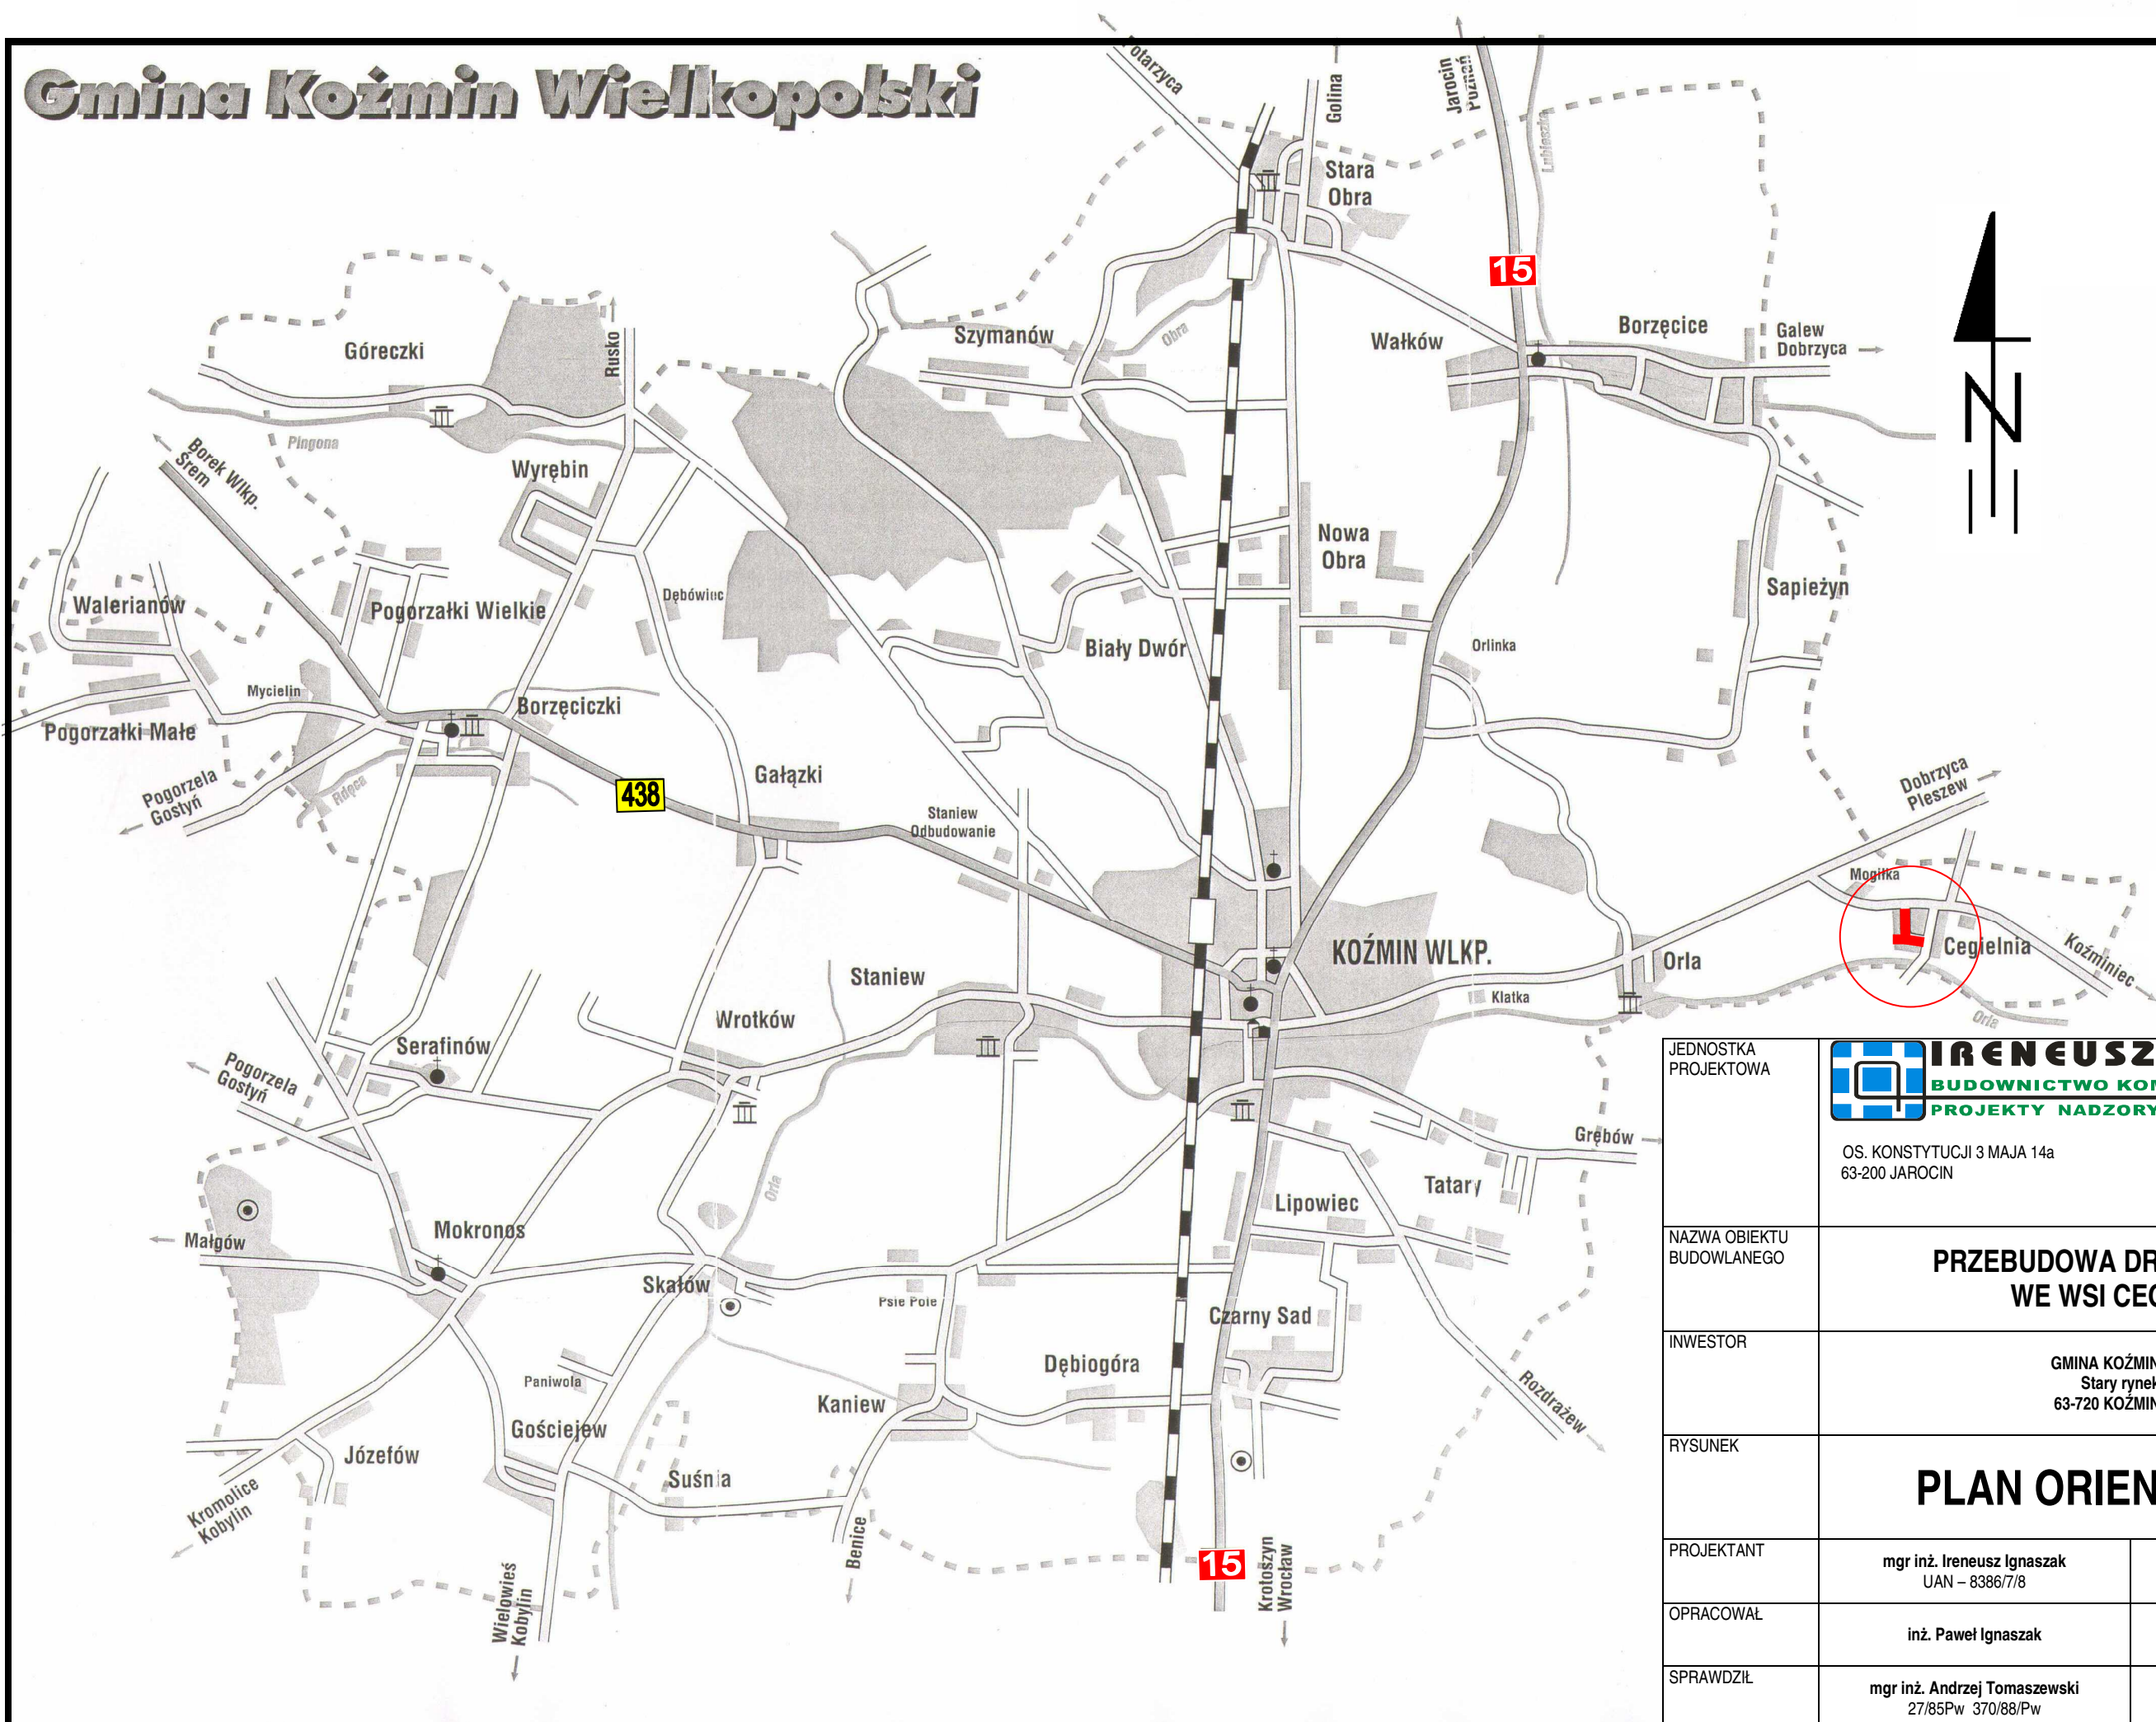

JEDNOSTKA PROJEKTOWA	 <b>IRENEUSZ IGNASZAK</b> BUDOWNICTWO KOMUNIKACYJNE PROJEKTY NADZORY			
NAZWA OBIEKTU BUDOWLANEGO	<b>PRZEBUDOWA DROGI GMINNEJ WE WSI CEGIELNIA</b>			
INWESTOR	GMINA KOŹMIN WLKP Stary rynek 11 63-720 KOŹMIN WLKP			
RYSUNEK	<b>PLAN ORIENTACYJNY</b>			
PROJEKTANT	mgr inż. Ireneusz Ignaszak UAN – 8386/7/8	PODPIS		
OPRACOWAŁ	inż. Paweł Ignaszak	PODPIS		
SPRAWDZIŁ	mgr inż. Andrzej Tomaszewski 27/85Pw 370/88/Pw	PODPIS		
stadium	branża	skala	data	numer rysunku
Projekt budowlany	Drogowa		05.2012	1