

STAROSTA KROTOSZYŃSKI
 POWIATOWY ODRĘBNIKI
 GEODYZYJNY KARTOGRAFICZNY
 W okresie określonym tym
 dokumentem.
 Dokumenty i plany: 7 KW. 2012
 7 KW. 2012
 7 KW. 2012
 7 KW. 2012
 7 KW. 2012

Niniejsza Mapa może służyć
DO CELÓW PROJEKTOWYCH
 Projekty: plany, budownictwo
 i inżynieria. Nie należy używać
 w celach innych niż określone
 w niniejszym dokumencie.

GEODEZJA „WIS” S.C.
 Paweł Glinkowski, Władysław Pawlikowski,
 Sławomir Piotrowski, Zdzisław
 63-700 Krotoszyń, ul. Kollataja 117/9
 tel. 62-725-43-80, fax 62-722-57-79
 NIP: 621-900-53-15, REGON: 23889836
 Sędziów: 03-100-30-11, KRS: 00000118
 Spółka z ograniczoną odpowiedzialnością
 Sąd Rejonowy dla M. St. Wrocław, XII KRS
 Krotoszyń, dnia 30.04.2012


Województwo: wrocławskie
 Jednostka ewidencyjna: 301203 & Kozmin Wlkp - Obszar Wlejski
 Powiat: Krotoszyński
 Obręb ewidencyjny: 0004 - CEGIELNIA
 Ark. 1 dz. 104/1 Sektora: 433 441 224 433 441 222 433 441 223
MAPA DO CELÓW PROJEKTOWYCH
 skala 1:1000
 Urząd współrzędnych: 1985
 Uklad odniesienia: Krotoszyń
 KERG: KO4-3-2012
 KS, ZAM: 1454/2012
 Granica obszaru aktualizacji:

Prak aktualnych wpisów w księdze wieczystej nr 28785 odnośnie obszarów
 Mapa aktualna na dz. 3.04.2012

PRZEBUDOWA DRUGI GMINNEJ WE WSI CEGIELNIA

NAZWA OBRĘTU BRDOWLANEGO PRZEBUDOWA DRUGI GMINNEJ WE WSI CEGIELNIA
INWESTOR GMINA KOZMIN WŁKP, Stary Rynek 11, 63-720 KOZMIN WŁKP
RSUNEK
PROJEKTANT mgr inż. Krzysztof Ignaszek
OPRACOWAŁ inż. Paweł Ignaszek
SPRAWDZIŁ mgr inż. Andrzej Tomaszewski
PLAN SYTUACYJNY
 Projekt: 06.2012

LEGENDA
 NAWIERZCHNIA BITUMICZNA
 KRAWĘDZ JEDNI Z POBOCZEM Z KRUSZYWA
 GRANICE DZIAŁEK
 MIEJSCA POMIARÓW WYSOKOŚCIOWYCH

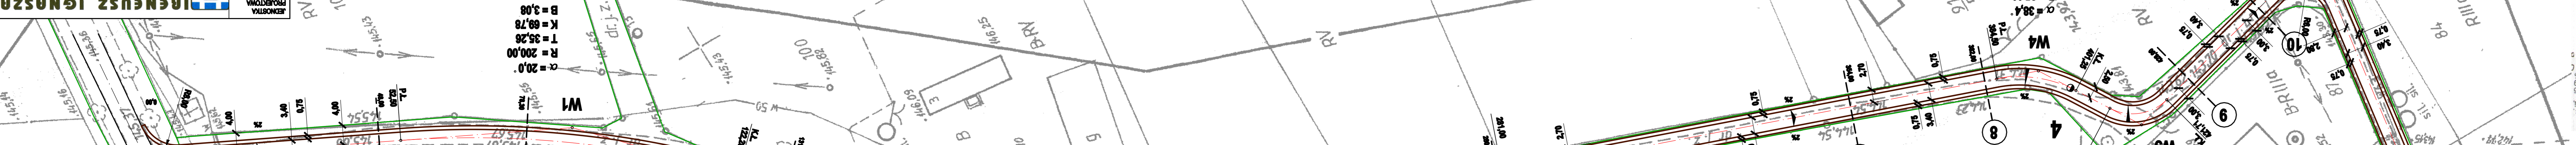

OS. KONSTYTUCJI 3 MAJA 14a
 63-200 JAROCIN
 Tel. 62 505 43 15
 Fax. 62 505 43 16
PROJEKTY NADZORY
BUDOWNICTWO KOMUNIKACYJNE
IGNASZAK
IGNASZAK
 Projektowa
 06.2012

W1
 $\alpha = 20.0$
 $R = 200.00$
 $T = 35.26$
 $K = 69.78$
 $B = 3.08$

W2
 $\alpha = 26.1$
 $R = 150.00$
 $T = 34.77$
 $K = 68.29$
 $B = 3.98$

W3
 $\alpha = 0.5$

W4
 $\alpha = 38.4$
 $R = 25.00$
 $T = 8.70$
 $K = 16.75$
 $B = 1.17$

W5
 $\alpha = 72.3$
 $R = 10.00$
 $T = 7.30$
 $K = 12.61$
 $B = 2.38$

Stationing: 0+00, 0+10, 0+20, 0+990, 1+000

Bearings: 210.00, 220.00, 230.00, 990.00, 1000.00

Distances: 10.00, 15.00, 20.00, 995.00, 1000.00