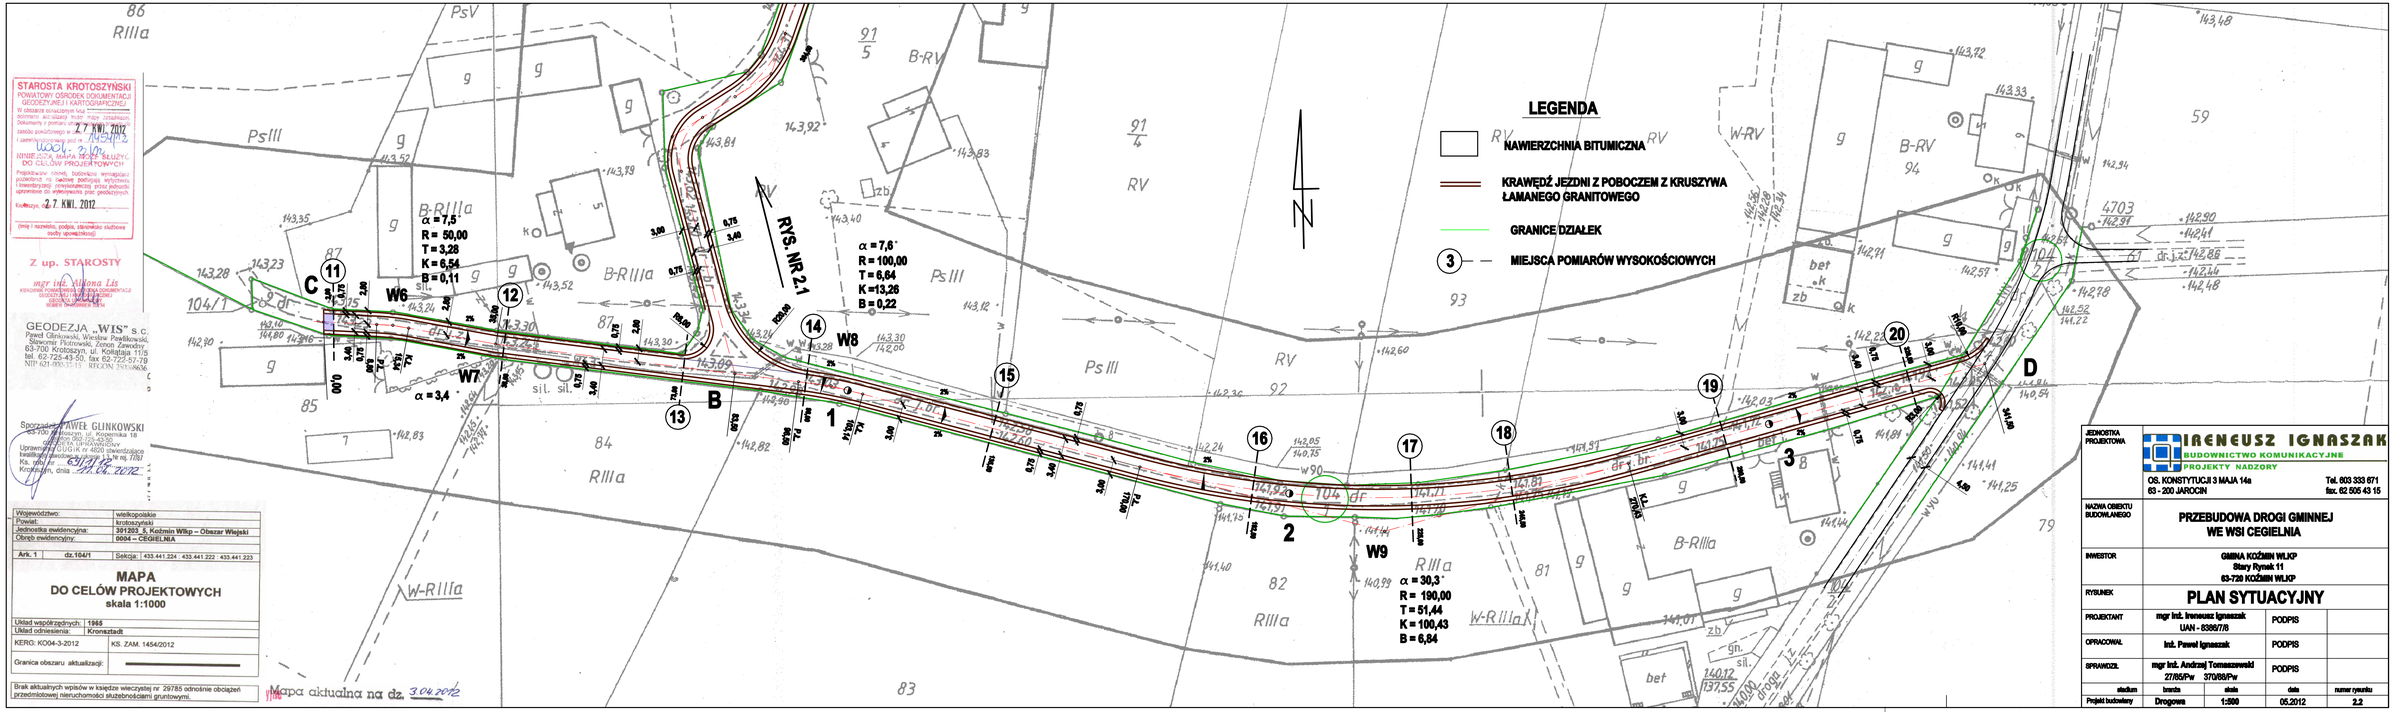

STAROSTA KROTOSZYŃSKI
POWIATOWY OŚRODEK DOKUMENTACJI GEODEZYJNEJ I KARTOGRAFICZNEJ
W obszarze ewidencyjnym bud. mapa zasadnicza. Dokumenty z pomiaru sytuacyjno-wysokościowego założ. powykonawczego w skali 1:500 i zawierają treść zgodną z mapą
NINIEJSZA MAPA NIE SŁUŻY DO CELÓW PROJEKTOWYCH
Projektowy rozwój budowlany wymagałaby uzyskania od ewidencji podkładu aktualnego i inwentaryzacji powykonawczej, przez jednostkę uprawnioną do wykonywania prac geodezyjnych.
Krotoszyn, dnia 27. KWI. 2012
(imię i nazwisko, podpis, stanowisko służbowe osoby upoważnionej)

Z up. STAROSTY
mgr inż. Elżbieta Lis
KIEROWNIK POWIATOWEGO OŚRODKA DOKUMENTACJI GEODEZYJNEJ I KARTOGRAFICZNEJ
ROBOTY GEODEZYJNE

GEODEZJA „WIS" S.C.
Paweł Glinkowski, Wiesław Pawłowski, Sławomir Piotrowski, Zenon Zawadzki
63-700 Krotoszyn, ul. Kołłątaja 11/5
tel. 62-725-43-50, fax 62-722-57-79
NIP 521-00-10-111, REGON 250106924

Sporządził: PAWEŁ GLINKOWSKI
63-700 Krotoszyn, ul. Kościelna 18
GEODETA UPRAWNIONY
Uprawnienia GUGiK nr 4600 dla zawodu
Kwalifikacje zawodowe nr ewid. 7781
Ks. wiej. nr ...
Krotoszyn, dnia 27.04.2012

Województwo:	wielkopolskie
Powiat:	krotoszyński
Jednostka ewidencyjna:	301203_5, Koźmin Wlkp – Obszar Wiejski
Obręb ewidencyjny:	0004 – CEGIELNIA
Ark. 1 / dz.104/1	Sekcja: 433.441.224 : 433.441.222 : 433.441.223

MAPA
DO CELÓW PROJEKTOWYCH
skala 1:1000

Układ współrzędnych:	1965
Układ odniesienia:	Kronsztadt
KERG: KO04-3-2012	KS. ZAM. 1454/2012
Granica obszaru aktualizacji:	

Brak aktualnych wpisów w księdze wieczystej nr 29785 odnośnie obciążeń przedmiotowej nieruchomości służebnościami gruntowymi.

Mapa aktualna na dz. 3.04.2012

JEDNOSTKA PROJEKTOWA	IRENEUSZ IGNASZAK BUDOWNICTWO KOMUNIKACYJNE PROJEKTY NADZORY OS. KONSTYTUCJI 3 MAJA 14a 63 - 200 JAROCIN Tel. 603 333 671 fax. 62 505 43 15			
NAZWA OBIEKTU BUDOWLANEGO	PRZEBUDOWA DROGI GMINNEJ WE WSI CEGIELNIA			
INWESTOR	GMINA KOŹMIN WLKP Stary Rynek 11 63-720 KOŹMIN WLKP			
RYSUNEK	PLAN SYTUACYJNY			
PROJEKTANT	mgr inż. Ireneusz Ignaszak UAN - 8389/78	PODPIS		
OPRACOWAŁ	inż. Paweł Ignaszak	PODPIS		
SPRAWDZIŁ	mgr inż. Andrzej Tomaszewski 27/85/Pw 370/88/Pw	PODPIS		
stadium	branża	skala	data	numer rysunku
Projekt budowlany	Drogowa	1:500	05.2012	2.2