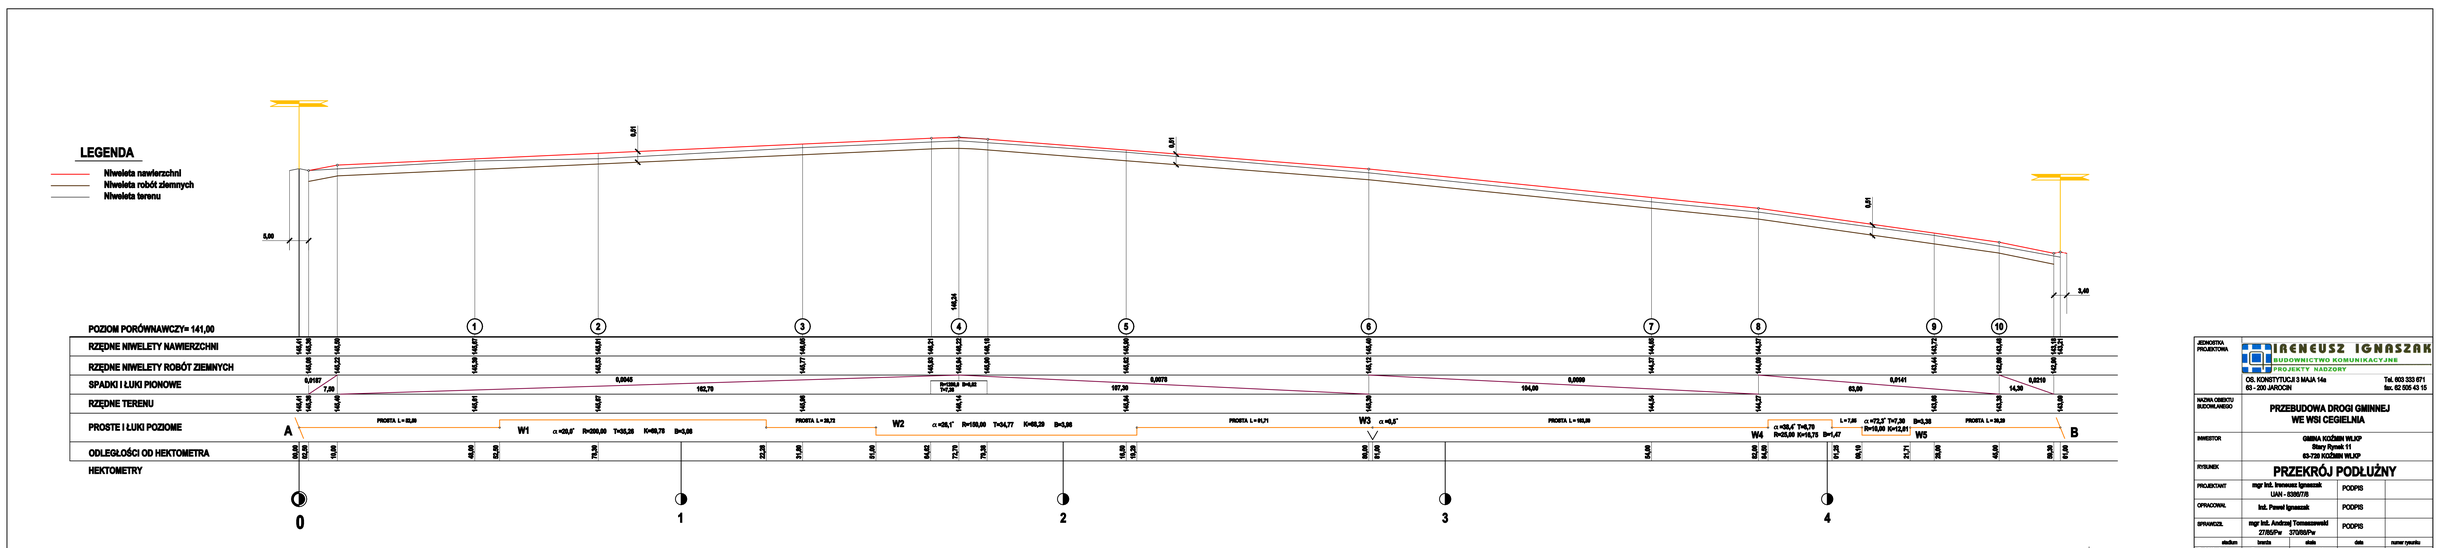


| | | | | |
|---|---|---|---|---|
| JEDNOSTKA PROJEKTOWA | IGNESZ IGNASZAK BUDOWNICTWO KOMUNIKACYJNE PROJEKTY NADZORY<br>OS. KONSTYTUCJI 3 MAJA 14a<br>63 - 200 JAROCIN | | Tel. 603 333 671<br>fax. 62 505 43 15 | |
| NAZWA OBIEKTU BUDOWLANEGO | PRZEBUDOWA DROGI GMINNEJ WE WSI CEGIELNIA | | | |
| INWESTOR | GMINA KOŹMIN WLKP<br>Stary Rynek 11<br>63-720 KOŹMIN WLKP | | | |
| RYSUNEK | PRZEKRÓJ PODŁUŻNY | | | |
| PROJEKTANT | mgr inż. Ireneusz Ignaszak<br>UAN - 8389/78 | PODPIS | | |
| OPRACOWAŁ | Inż. Paweł Ignaszak | PODPIS | | |
| SPRAWDZIŁ | mgr inż. Andrzej Tomaszewski<br>27/95/Pw 370/98/Pw | PODPIS | | |
| stadium | branża | skala | data | numer rysunku |
| Projekt budowlany | Drogowa | 1:50/500 | 05.2012 | 3.1 |