



KOŹMIN WIELKOPOLSKI

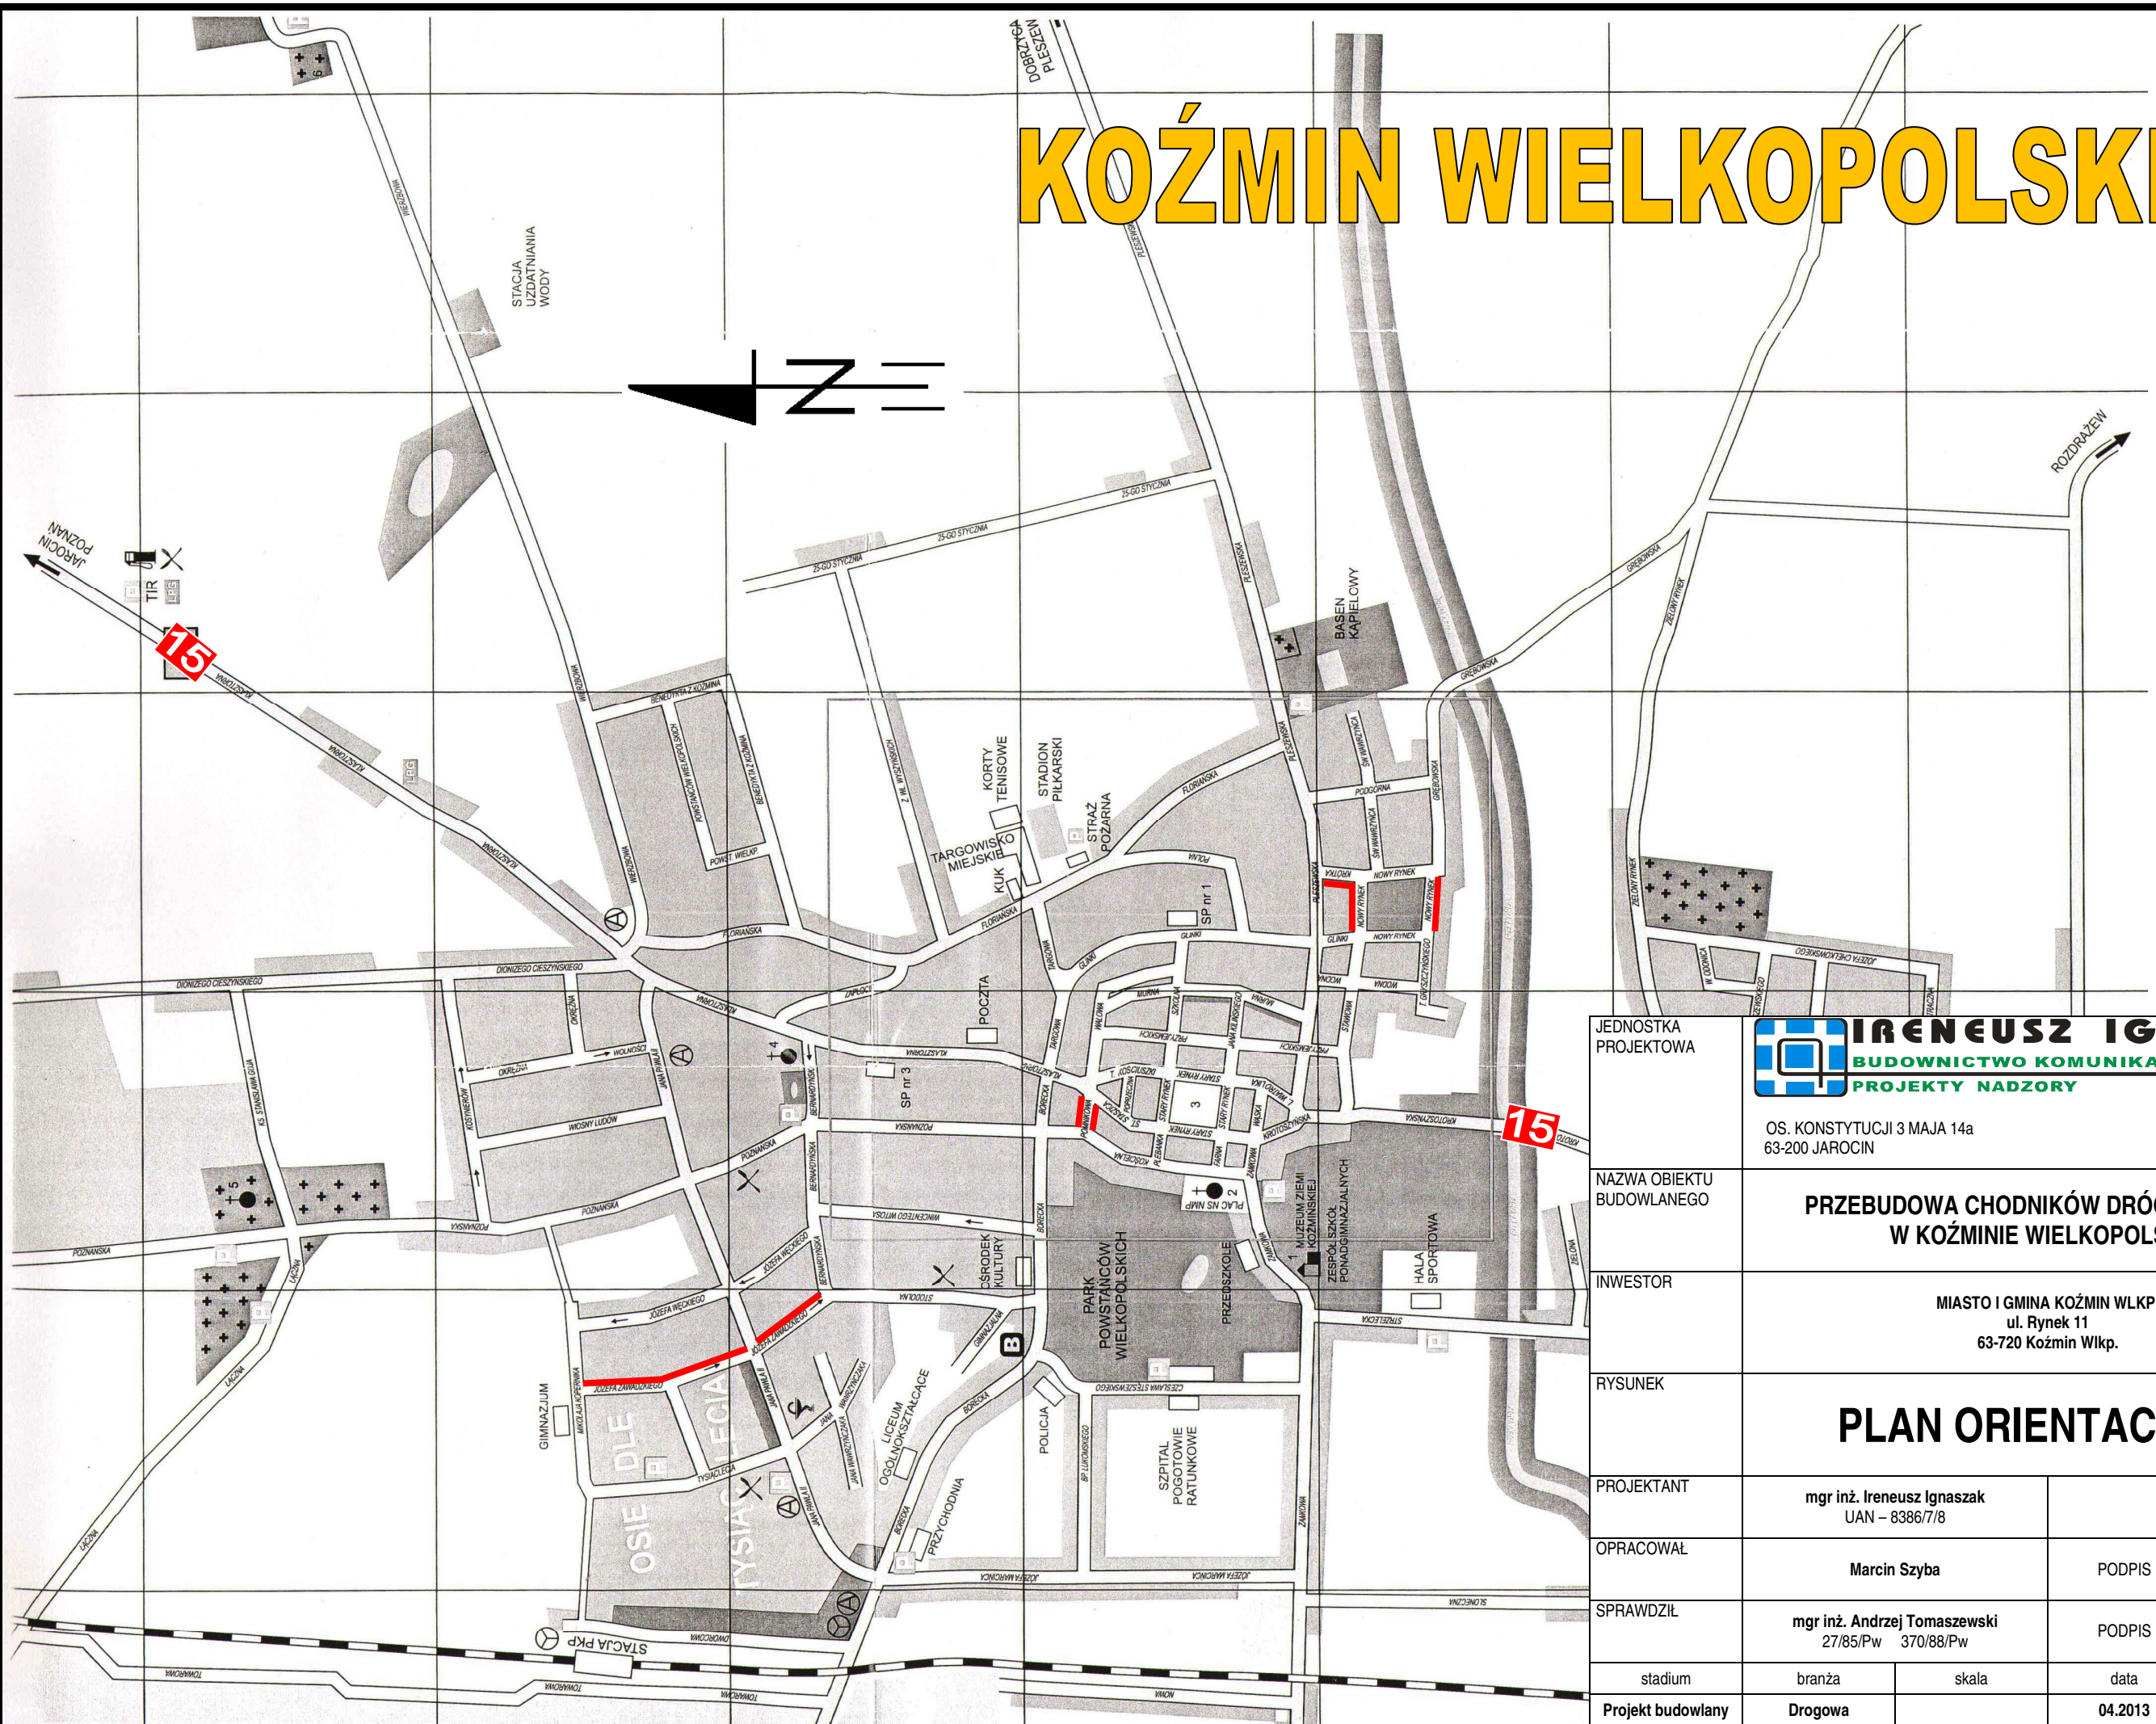

JEDNOSTKA PROJEKTOWA				
	OS. KONSTYTUCJI 3 MAJA 14a 63-200 JAROCIN		Tel. 603 333 671 fax. 62 505 43 15	
NAZWA OBIEKTU BUDOWLANEGO	PRZEBUDOWA CHODNIKÓW DRÓG GMINNYCH W KOŹMINIE WIELKOPOLSKIM			
INWESTOR	MIASTO I GMINA KOŹMIN WLKP. ul. Rynek 11 63-720 Koźmin Wlkp.			
RYSunEK	PLAN ORIENTACYJNY			
PROJEKTANT	mgr inż. Ireneusz Ignaszak UAN – 8386/7/8			
OPRACOWAŁ	Marcin Szyba		PODPIS	
SPRAWDZIŁ	mgr inż. Andrzej Tomaszewski 27/85/Pw 370/88/Pw		PODPIS	
stadium	branża	skala	data	numer rysunku
Projekt budowlany	Drogowa		04.2013	1