



LEGENDA

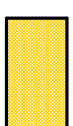

CHODNIK - KOSTKA BRUKOWA BET. 6 cm - KOLOR SZARY



ZIAZDY - KOSTKA BRUKOWA BET. 8 cm - KOLOR CZERWONY

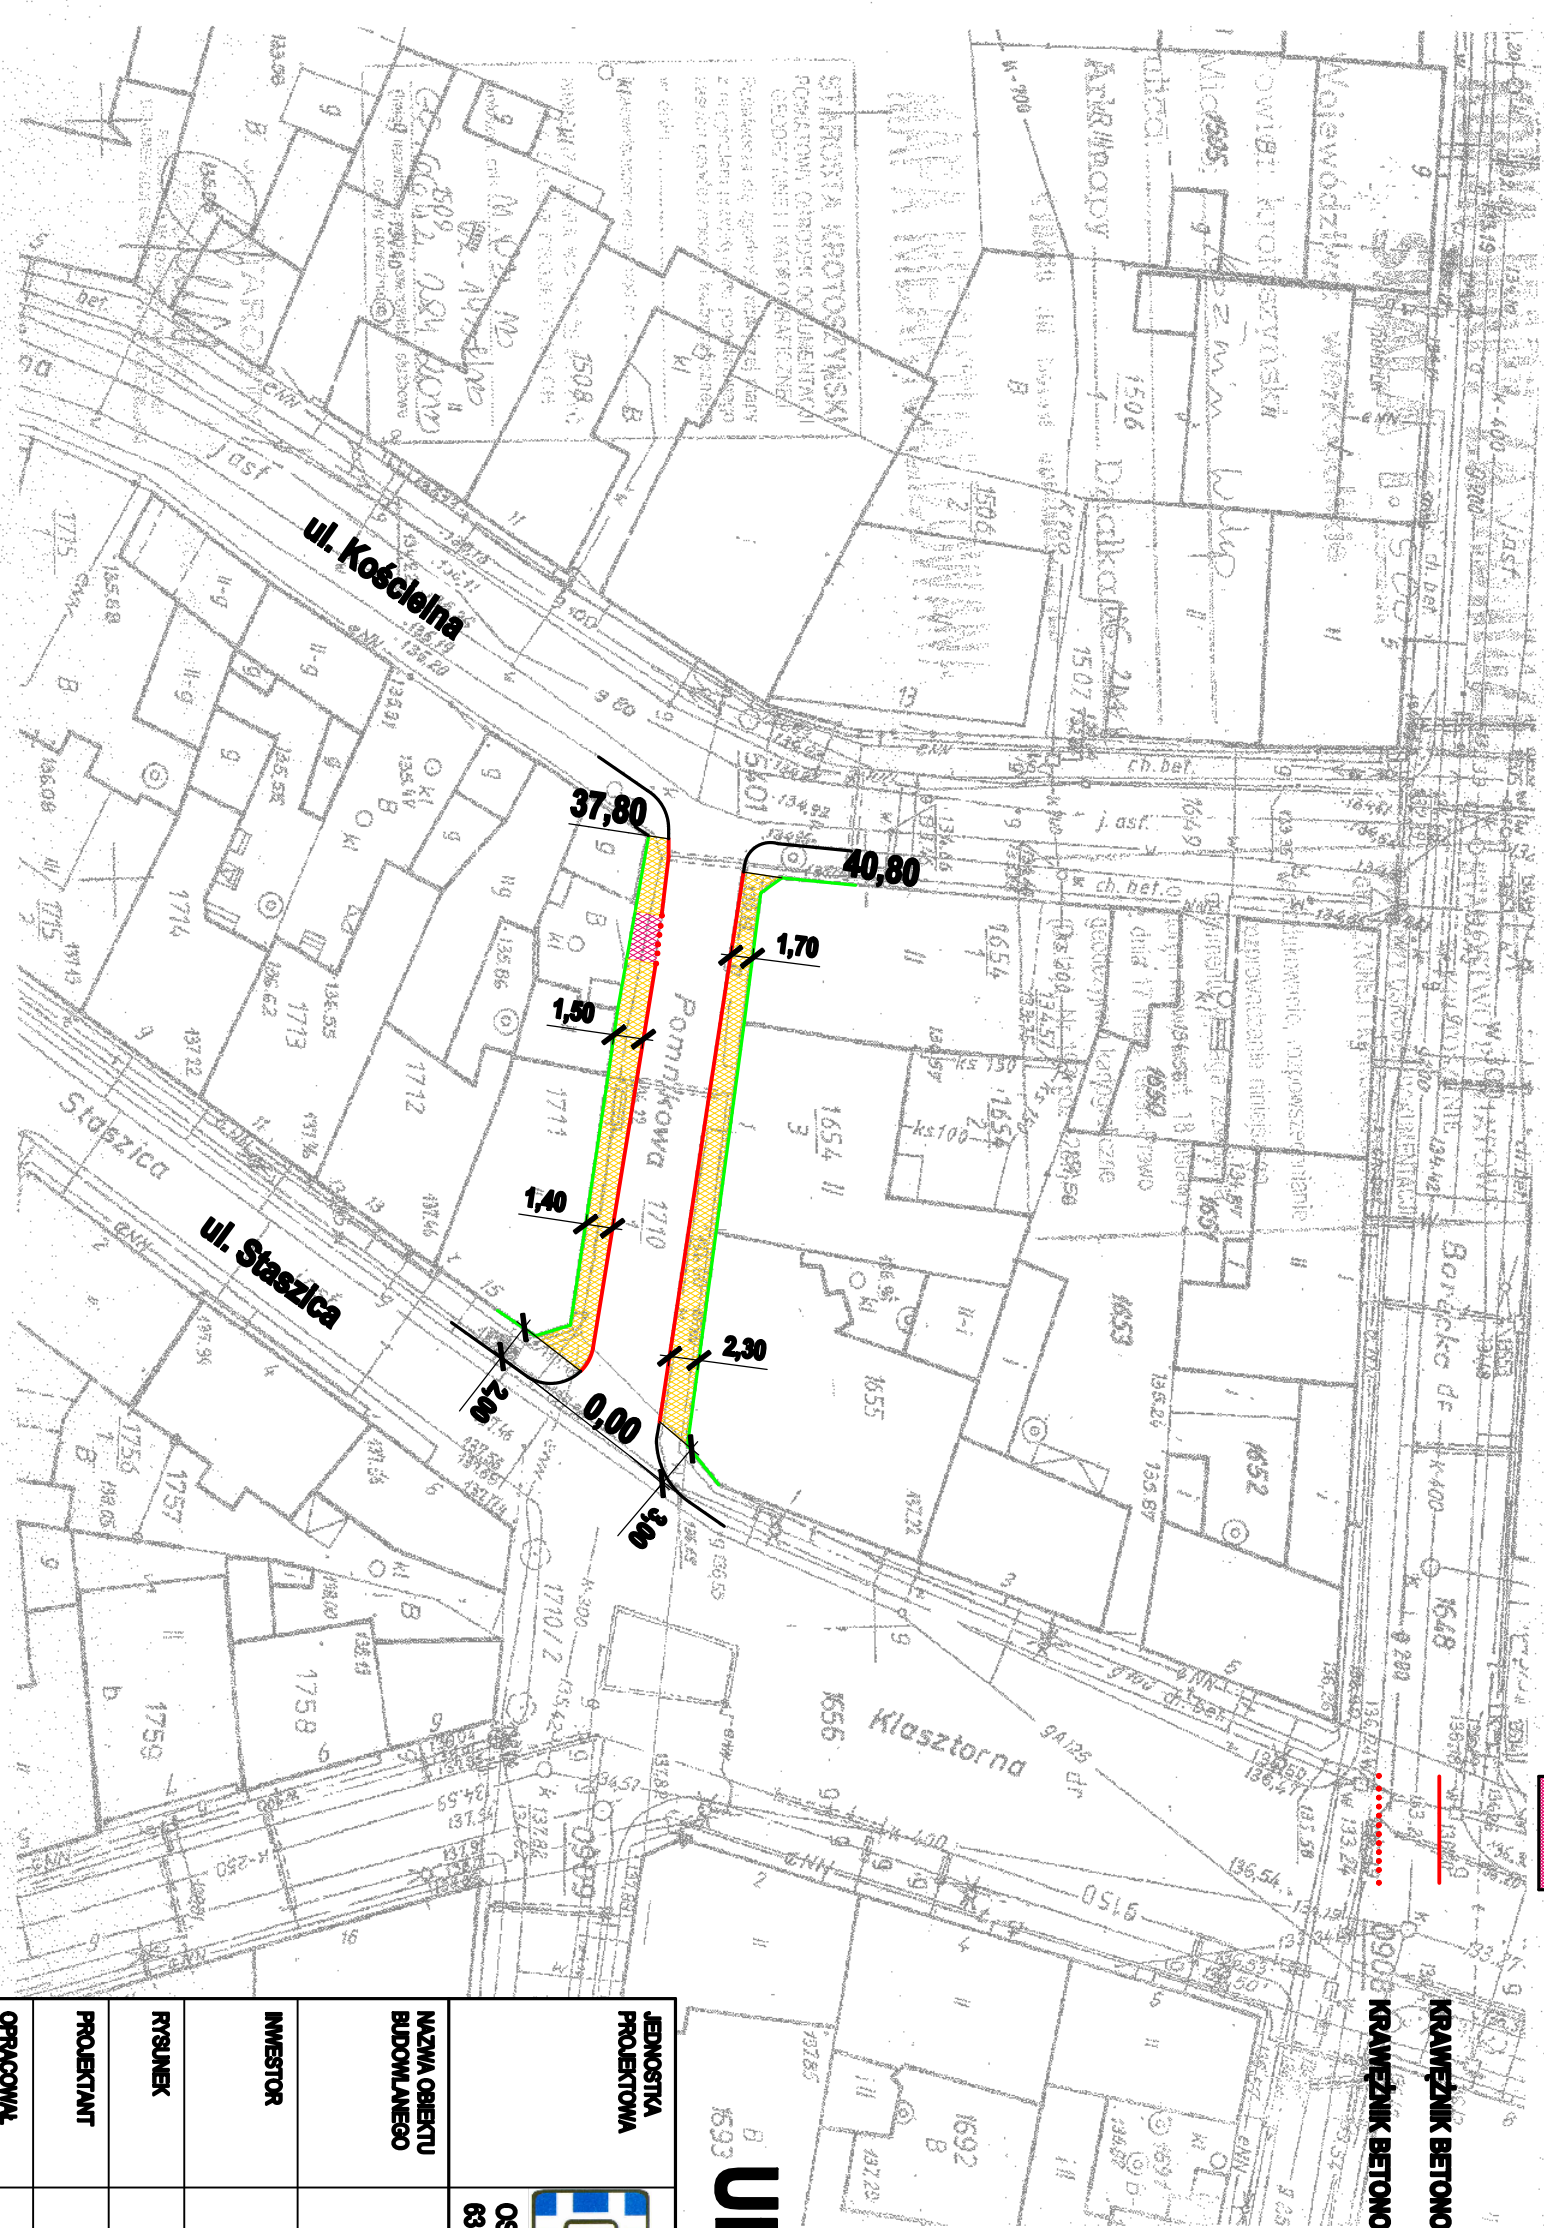

UL. POMNIKOWA

IRENEUSZ IGNAŚZAK
BUDOWNICTWO KOMUNIKACYJNE
PROJEKTY NADZORY

OS. KONSTYTUCJI 3 MAJA 14a
63-200 JAROCIN
Tel. 603 333 671
fax. 62 505 43 15

**PRZEBUDOWA CHODNIKÓW DRÓG GMINNYCH
W KOZŁMINIE WIELKOPOLSKIM**

MIASTO I GMINA KOZŁMIN Wlkp.
ul. Rynek 11
63-720 Kozłmin Wlkp

PLAN SYTUACYJNY

JENOSTWA PROJEKTWA			
NAZWA OBIEKTU BUDOWLANEGO	PRZEBUDOWA CHODNIKÓW DRÓG GMINNYCH W KOZŁMINIE WIELKOPOLSKIM		
INWESTOR	MIASTO I GMINA KOZŁMIN Wlkp. ul. Rynek 11 63-720 Kozłmin Wlkp		
RYSUJEK	PLAN SYTUACYJNY		
PROJEKTANT	mgr inż. Ireneusz Ignaszak UAN - 8398/7/8	PODPIS	
OPRACOWAL	Marcin Szyba	PODPIS	
SPRAWDZIŁ	mgr inż. Andrzej Tomaszewski Z7/85/Pw 370/88/Pw	PODPIS	
stadium	branża	skala	data
Projekt sytuacyjny	Drogonia	1:500	04.2013
			numer rysunku
			23