


BARIERA OCHRONNA DŁ. 12,00 m
Z RUR STAL. U-12a
(TYLKO W OBRĘBIE REMONTU
ISTN. PRZEPUSTU W KM 132,50)
- WG PLANU SYTUACYJNEGO RYS. NR 2

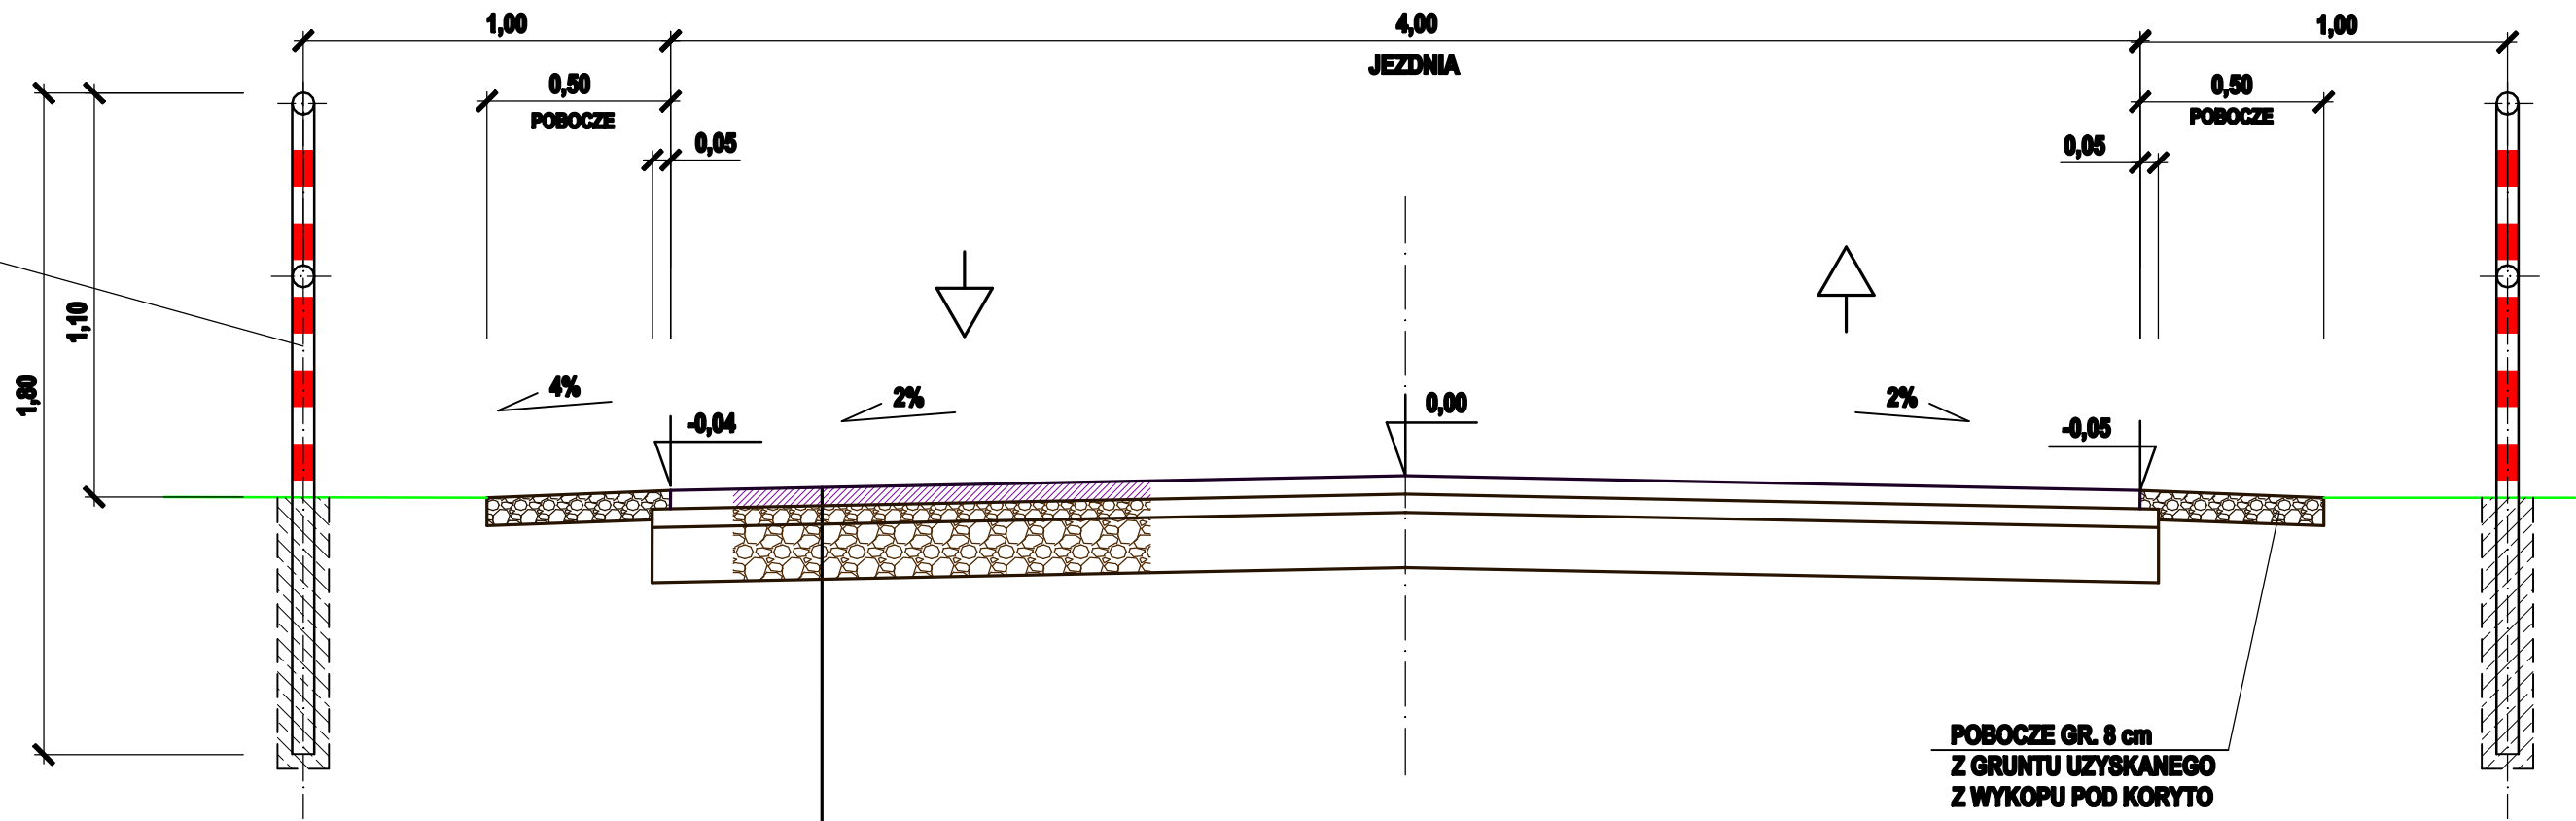

5 cm	WARSTWA ŚCIERALNA beton asfaltowy o uziarnieniu 0/11mm (AC11S)
5 cm	WARSTWA PODBUDOWY ZASADNICZEJ GÓRNEJ kruszywo łamane stabilizowane mechanicznie o uziarnieniu ciągłym 0/31,5 mm
15 cm	WARSTWA PODBUDOWY ZASADNICZEJ DOLNEJ kruszywo łamane stabilizowane mechanicznie o uziarnieniu ciągłym 31,5/63 mm

KORYTO = 20 cm

POBOCZE GR. 8 cm
Z GRUNTU UZYSKANEGO
Z WYKOPU POD KORYTO

JEDNOSTKA PROJEKTOWA	 IRENEUSZ IGNASZAK BUDOWNICTWO KOMUNIKACYJNE PROJEKTY NADZORY OS. KONSTYTUCJI 3 MAJA 14a 63 - 200 JAROCIN Tel. 603 333 671 fax. 62 505 43 15			
NAZWA OBIEKTU BUDOWLANEGO	PRZEBUDOWA DROGI GMINNEJ WE WSI SZYMANÓW			
INWESTOR	MIASTO I GMINA KOŹMIN WLKP. ul. Rynek 11 63-720 Koźmin Wlkp			
RYSUNEK	PRZEKRÓJ NORMALNY			
PROJEKTANT	mgr inż. Ireneusz Ignaszak UAN - 8388/7/8	PODPIS		
OPRACOWAŁ	inż. Paweł Ignaszak	PODPIS		
SPRAWDZIŁ	mgr inż. Andrzej Tomaszewski 27/85/Pw 370/88/Pw	PODPIS		
etapum	branża	skala	data	numer rysunku
Projekt budowlany	Drogowa	1:20	06.2015	4