




STUDIUM UWARUNKWAŃ I KIERUNKÓW ZAGOSPODAROWANIA PRZESTRZENNEGO GMINY KOŹMIN WIELKOPOLSKI

- uwarunkowania zagospodarowania przestrzennego

skala 1 : 10 000

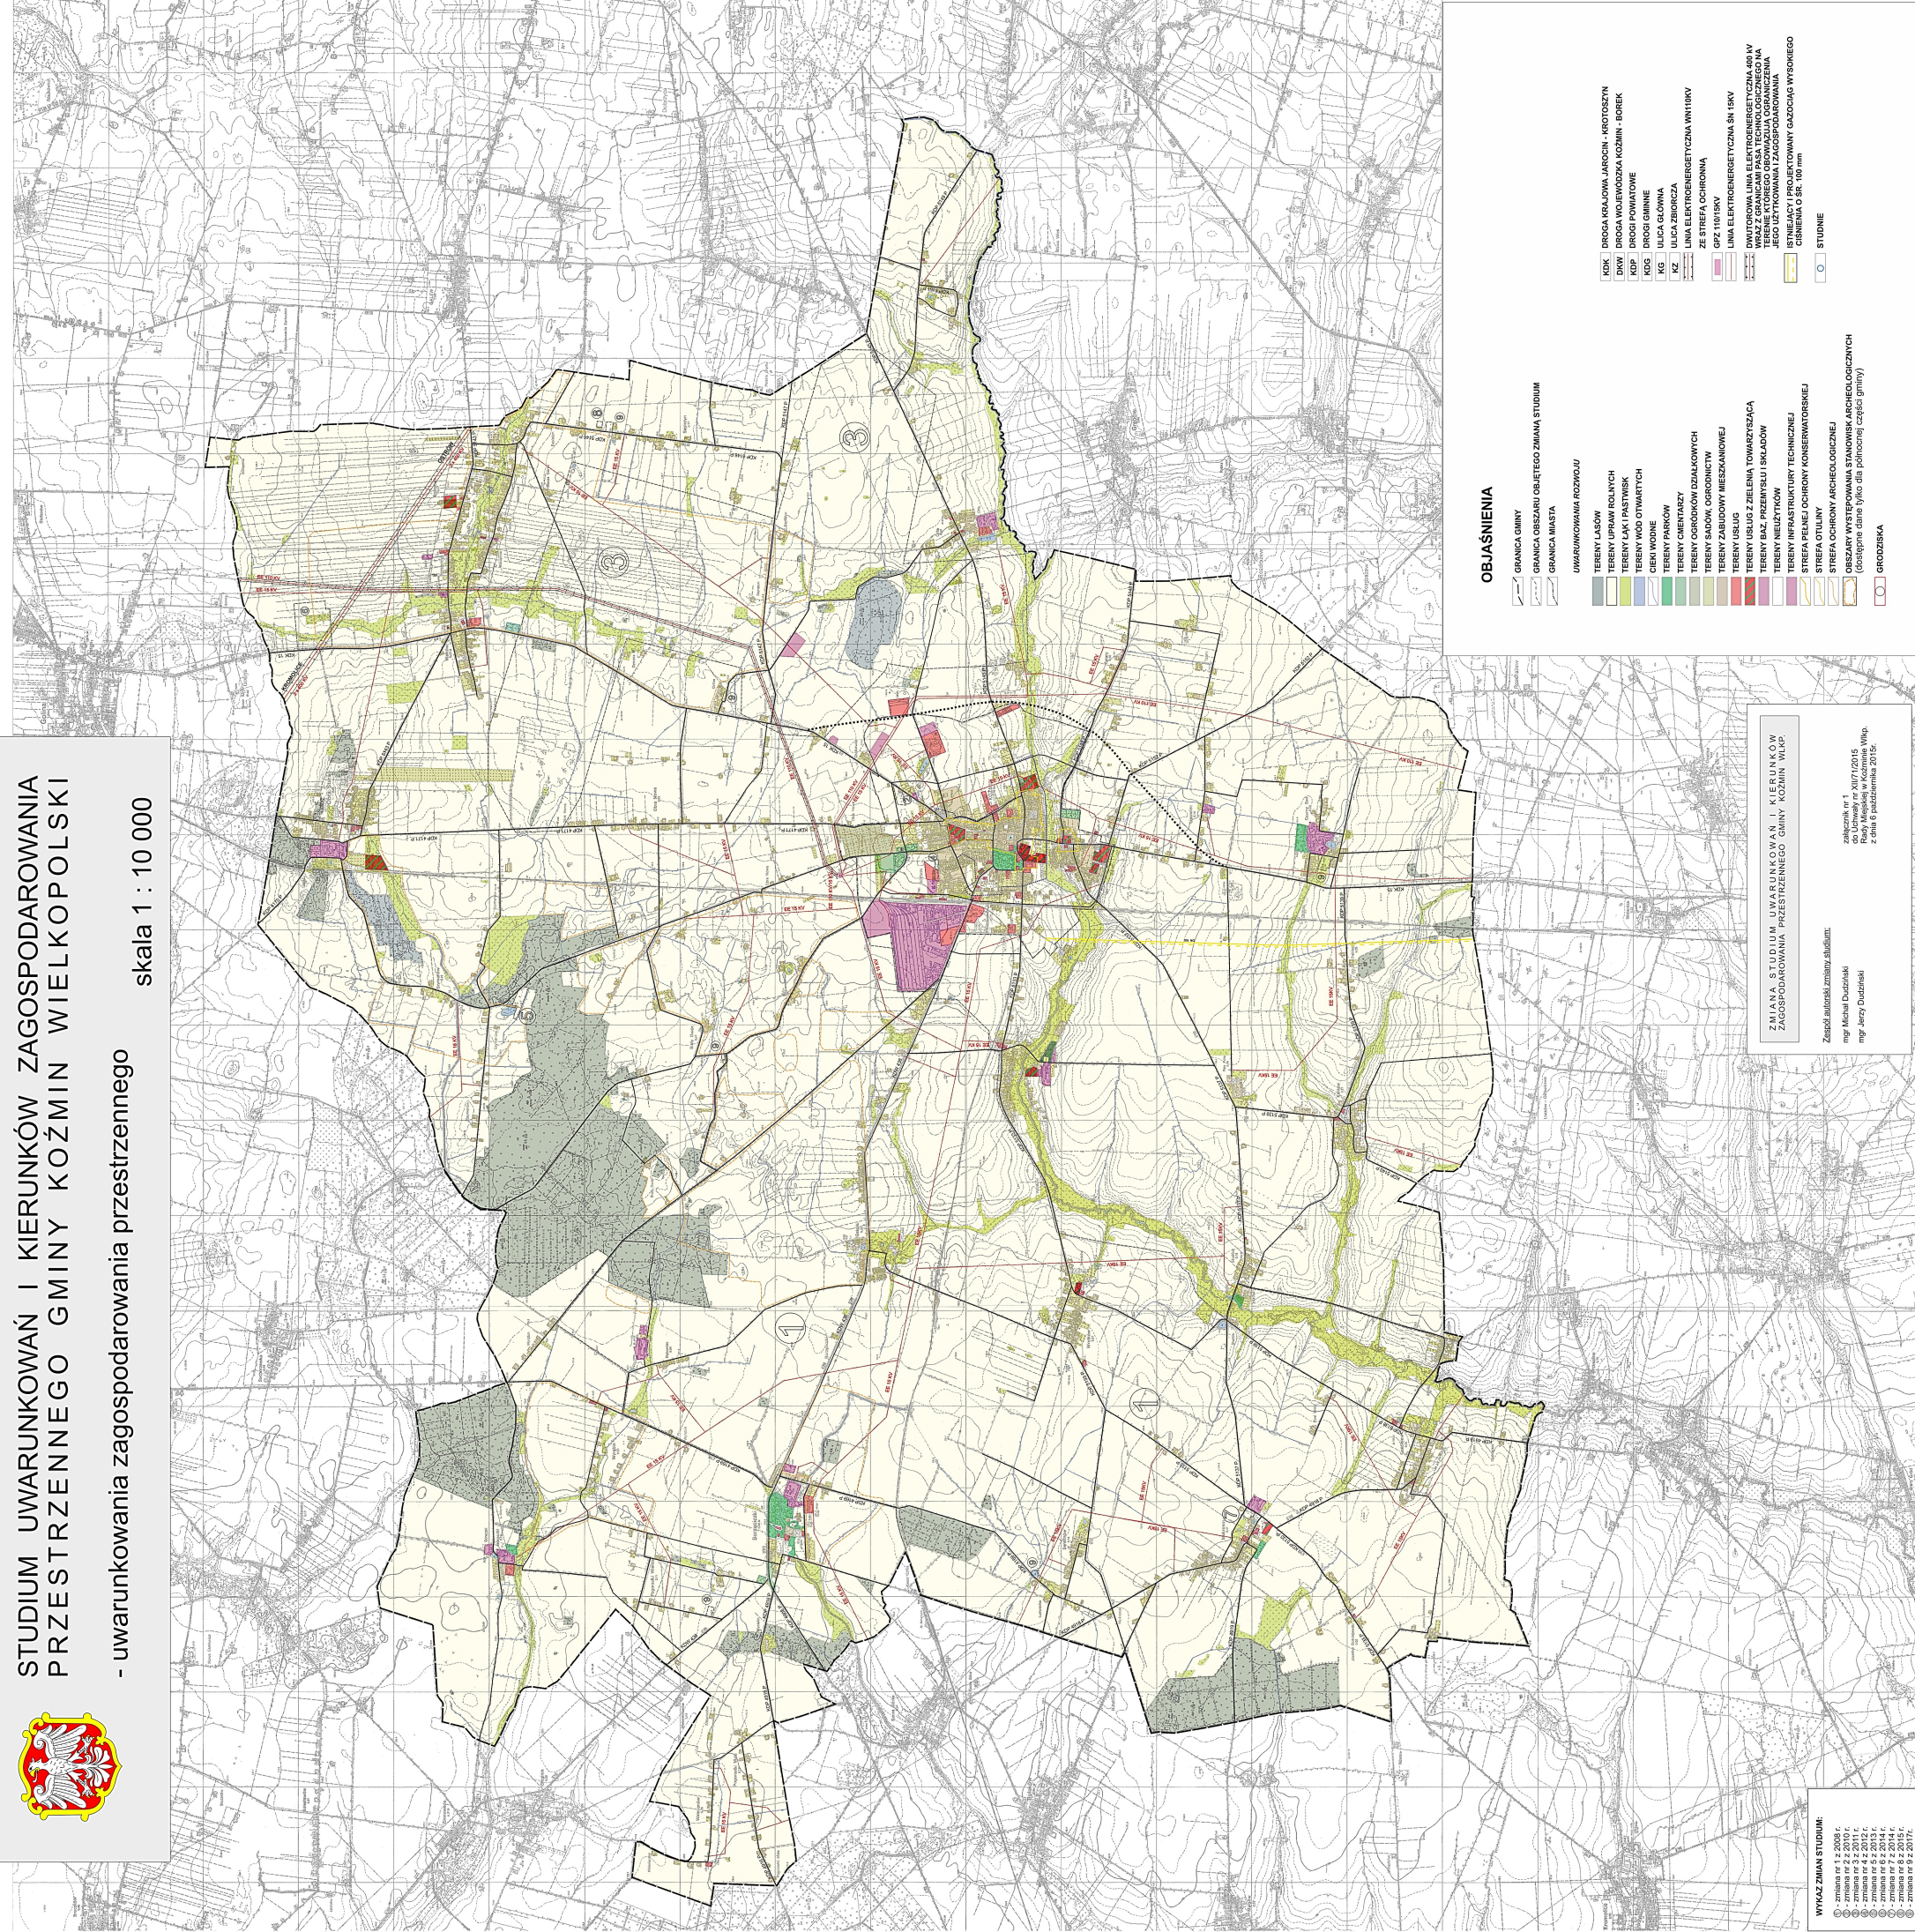

OBJAŚNIENIA

- GRANICA GMINY
- GRANICA OBSZARU OBJĘTEGO ZMIANĄ STUDIUM
- GRANICA MIASTA
- UWARUNKOWANA ROZWIĄZU
- TERENY LASÓW
- TERENY WPRAW ROLNYCH
- TERENY ŁĄK I PASTWISK
- TERENY WÓD OTWARTYCH
- CIEKI WODNE
- TERENY PARKÓW
- TERENY CMENTARZY
- TERENY ORODUNKÓW DZIALKOWYCH
- TERENY SĄDÓW, GOSPODARSTW
- TERENY ZABUDOWY MIESZKANOWEJ
- TERENY TERENÓW ZIELONA, TOWARZYSZĄCA
- TERENY BAZ PRZEMYSŁU SŁABÓW
- TERENY INFRASTRUKTURY TECHNICZNEJ
- STREFA FALEJ, OCHRONY KONKRETYWORSKIEJ
- STREFA OCHRONY
- STREFA OCHRONY ARCHEOLOGICZNEJ
- OBZARY WYSTĘPOWANIA STANÓWK ARCHEOLOGICZNYCH (dotyczy dane tylko dla północnej części gminy)
- GRODZIŃSKA

- KJK DROGA KRAJOWA JAROCIN - KRZOTCZYN
- DWY DROGA WOJEWÓDZKA KOZMIN - BOREK
- KDP DROGI POWIATOWE
- KGG DROGI GMINNE
- KG DROGI KOSZCZOWE
- UL ULICA GŁÓWNA
- UL ULICA BOCZNA
- LINIA ELEKTROENERGETYCZNA WNTRIKI
- ZE STREFA OCHRONNA
- GPZ 10/15KV
- LINIA ELEKTROENERGETYCZNA SN 15KV
- DNITROBROWA LINIA ELEKTROENERGETYCZNA 400 IV
- WRAZ Z GRANICAMI PASA TECHNOLOGICZNEGO NA
- TERENY WYSTĘPOWANIA ZAGOSPODAROWANIA
- ISTNIEJĄCY PROJEKTOWANY GAZOCIĄG WYSOKIEGO
- CISNIA O SR. 100 mm
- STUDIE

WYKAZ ZMIAN STUDIUM:
① - zmiana nr 1 z 2008 r.
② - zmiana nr 2 z 2010 r.
③ - zmiana nr 3 z 2012 r.
④ - zmiana nr 4 z 2012 r.
⑤ - zmiana nr 5 z 2013 r.
⑥ - zmiana nr 6 z 2014 r.
⑦ - zmiana nr 7 z 2014 r.
⑧ - zmiana nr 8 z 2017 r.

Zmiana nr 1, 2017 (2015)
mgr Michał Duziński
mgr Jerzy Dudziński
Rada Miejska w Koźminie Wlkp.
z dnia 6 października 2015r.