




STUDIUM UWARUNKOWAŃ I KIERUNKÓW ZAGOSPODAROWANIA PRZESTRZENNEGO GMINY KOŹMIN WIELKOPOLSKI

- kierunki zagospodarowania przestrzennego

skala 1 : 10 000

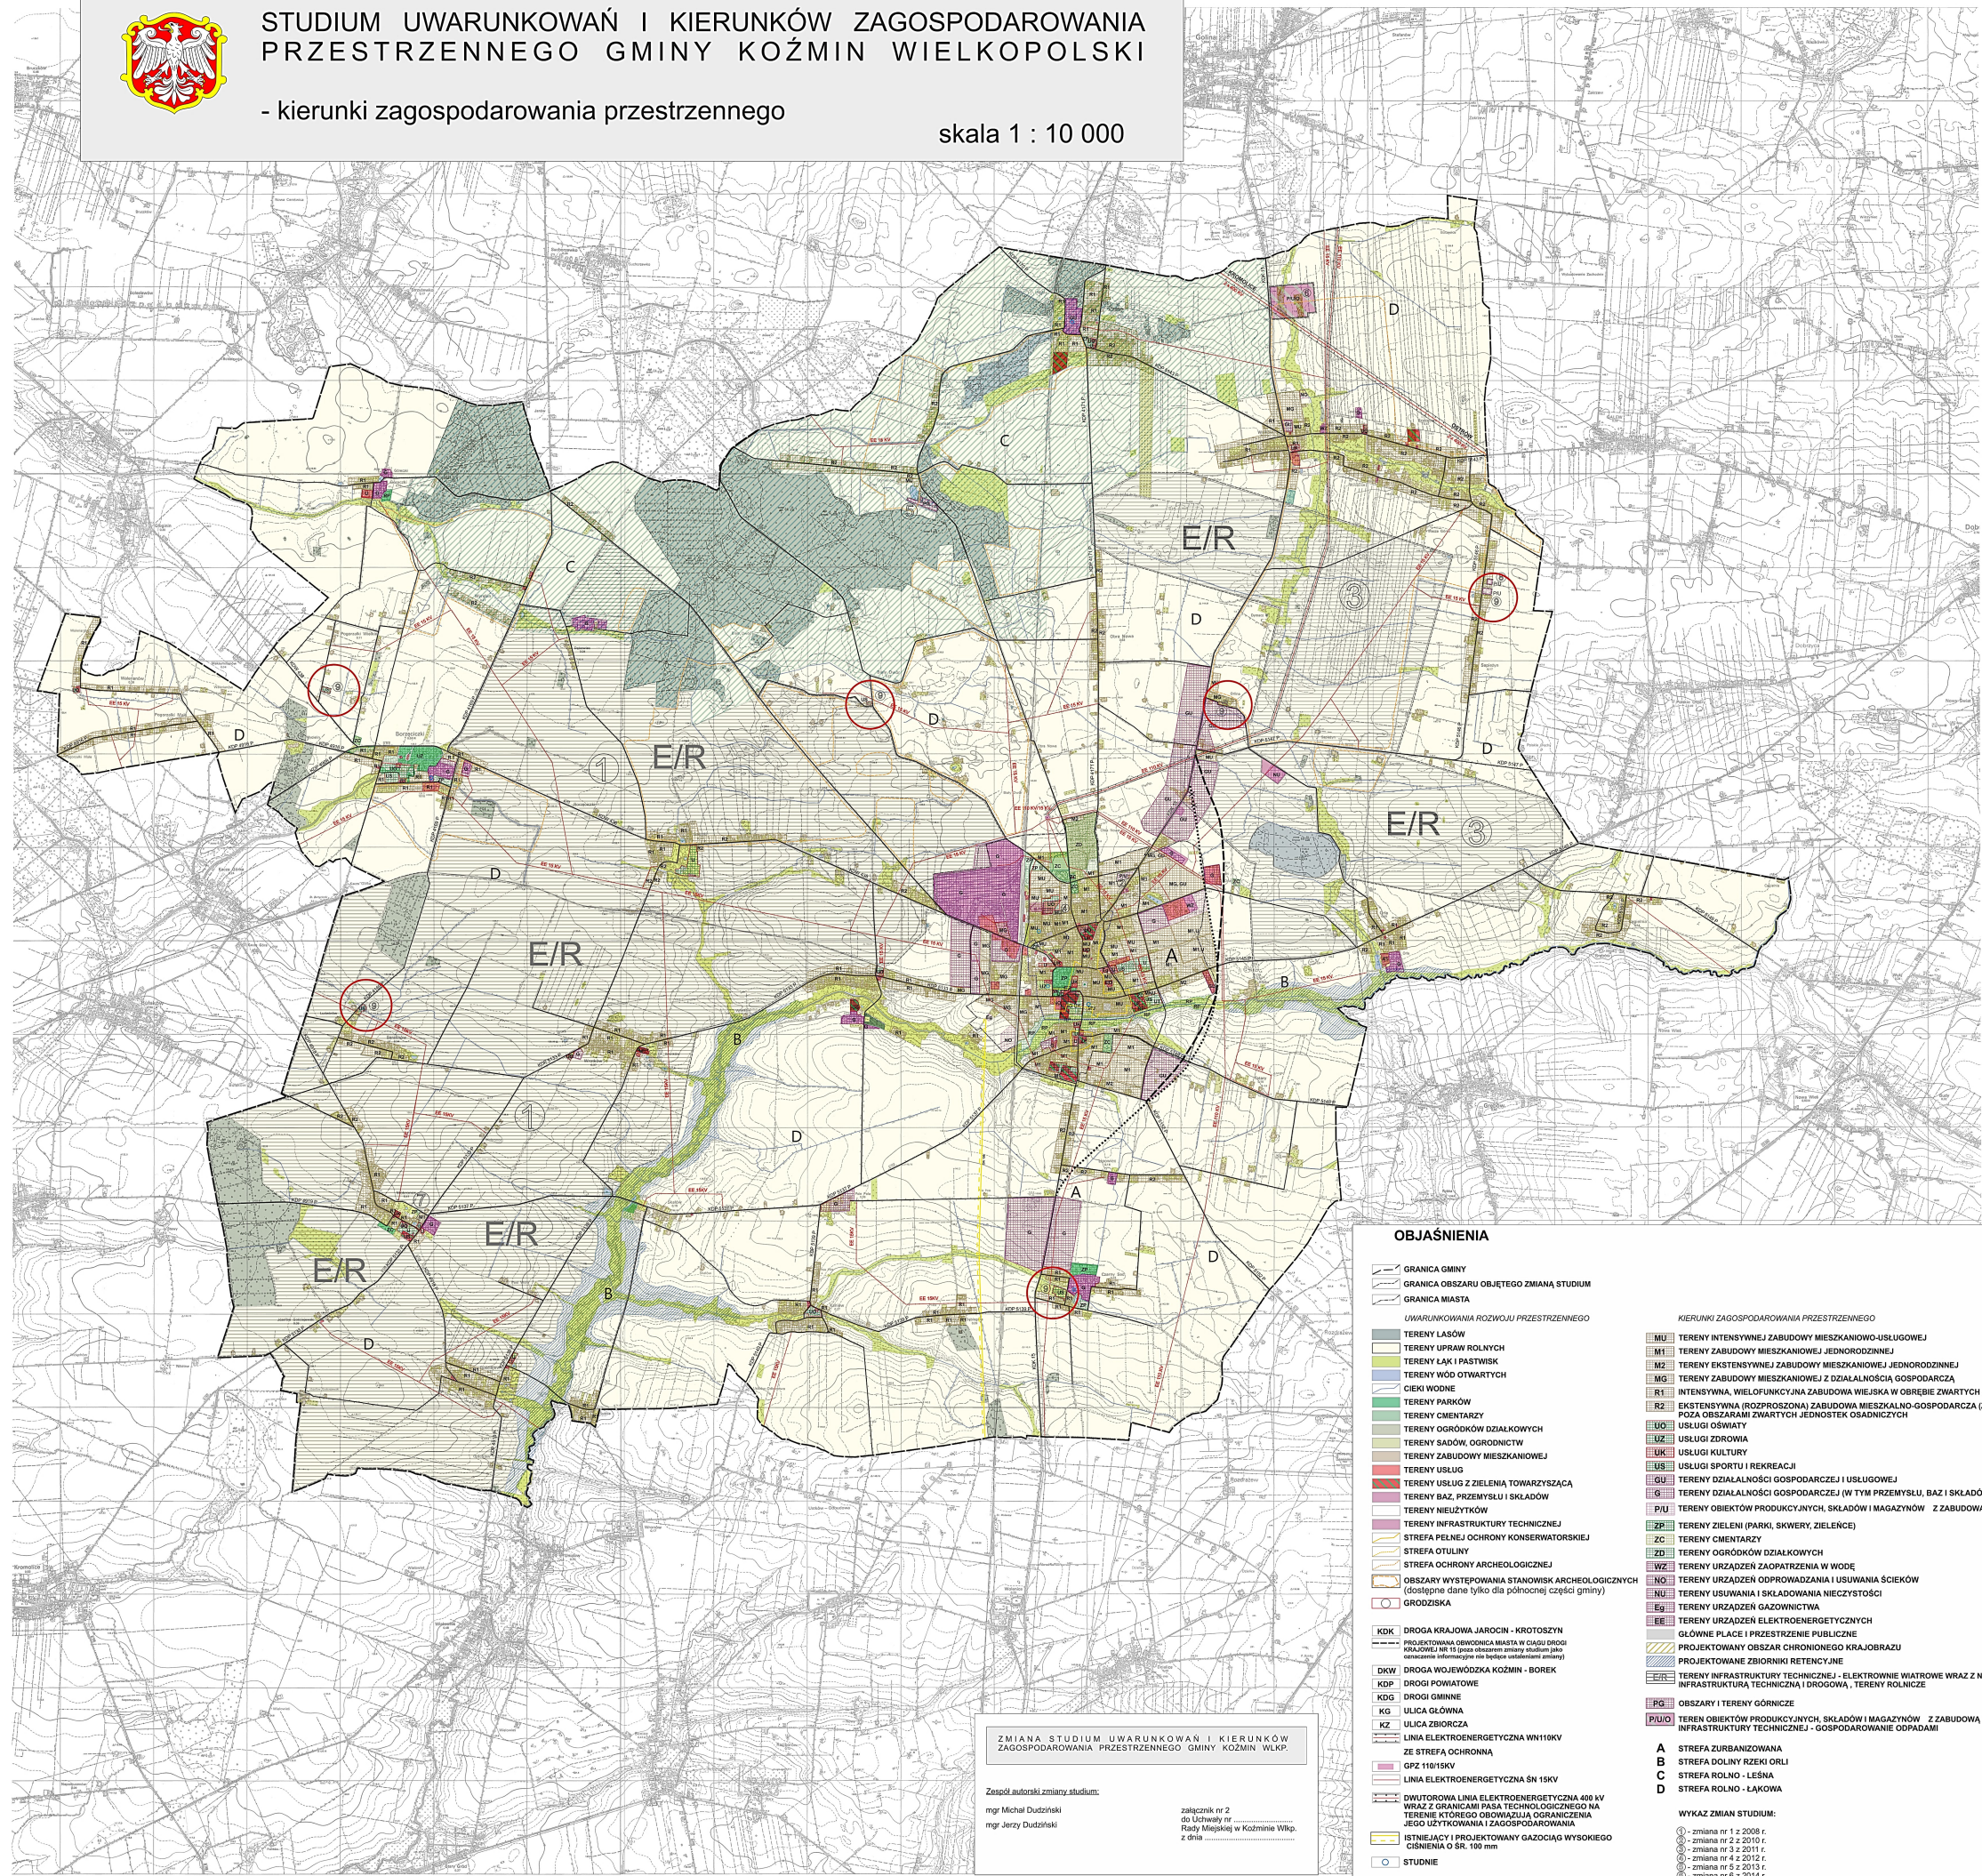

OBJAŚNIENIA

GRANICA GMINY	GRANICA OBSZARU OBJĘTEGO ZMIANĄ STUDIUM
GRANICA MIASTA	
UWARUNKOWANIA ROZWOJU PRZESTRZENNEGO	
TERENY LASÓW	TERENY UPRAW ROLNYCH
TERENY ŁĄK I PASTWISK	TERENY WÓD OTWARTYCH
CIEKI WODNE	TERENY PARKÓW
TERENY CMENTARZY	TERENY OGRODKÓW DZIAŁKOWYCH
TERENY SĄDOWI, OGRODNICTW	TERENY ZABUDOWY MIESZKANIOWEJ
TERENY USŁUG	TERENY USŁUG Z ZIELENIA TOWARZYSZĄCA
TERENY BAZ, PRZEMYSŁU I SKŁADÓW	TERENY NIEUŻYTKÓW
TERENY INFRASTRUKTURY TECHNICZNEJ	STREFA PEŁNEJ OCHRONY KONSERWATORSKIEJ
STREFA OTULINY	STREFA OCHRONY ARCHEOLOGICZNEJ
OBSZARY WYSTĘPOWANIA STANÓWKI ARCHEOLOGICZNYCH (dotyczy dane tylko dla północnej części gminy)	GRODZISKA
KOK DROGA KRAJOWA JAROCIN - KROTOSZYN	PROJEKTOWANA OBRÓBKA MIASTA W CIĄGU DRUGO KRAJOWEJ NR 10 (inne składowane w projekcie jako obiekty techniczne nie będące przedmiotem zmiany)
DKW DROGA WOJEWÓDZKA KOŹMIN - BOREK	KDP DROGI POWIATOWE
KDG DROGI GMINNE	KG ULICA GŁÓWNA
KZ ULICA ZBIORCZA	LINIA ELEKTROENERGETYCZNA WN10KV
ZE STREFA OCHRONNA	GPZ 110/15KV
LINIA ELEKTROENERGETYCZNA ŚN 15KV	DWUTOROWA LINIA ELEKTROENERGETYCZNA 400 KV WRAZ Z GRANICAMI PASA TECHNOLOGICZNEGO NA TERENIE KTOREGO OBYWĄZAJĄ OGRANICZENIA JEGO UŻYTKOWANIA I ZAGOSPODAROWANIA
ISTNIEJĄCY I PROJEKTOWANY GAZOCISKI WYSOKIEGO CIŚNIENIA O ŚN 100 mm	STUDIUM
KIERUNKI ZAGOSPODAROWANIA PRZESTRZENNEGO	
M1 TERENY INTENSYWNEJ ZABUDOWY MIESZKANO-URLOWOWEJ	M2 TERENY ZABUDOWY MIESZKANIOWEJ JEDNORODZINNEJ
M3 TERENY EKSTENSYWNEJ ZABUDOWY MIESZKANIOWEJ JEDNORODZINNEJ	MG TERENY ZABUDOWY MIESZKANIOWEJ Z DZIAŁALNOŚCIĄ GOSPODARCZĄ
R1 INTENSYWNA, WIELOFUNKCYJNA ZABUDOWA WIEJSKA W OBRĘBIE ZWARTYCH JEDNOSTEK OSADNICZYCH	R2 EKSTENSYWNA (ROZPROSZONA) ZABUDOWA MIESZKANO-GOSPODARCZA (ZAGRODOWA) POZA OBSZARAMI ZWARTYCH JEDNOSTEK OSADNICZYCH
UO USŁUGI OBYWATY	UZ USŁUGI ZDROWIA
UK USŁUGI KULTURY	US USŁUGI SPORTU I REKREACJI
GU TERENY DZIAŁALNOŚCI GOSPODARZEJ I USŁUGOWEJ	G TERENY DZIAŁALNOŚCI GOSPODARZEJ (W TYM PRZEMYSŁU, BAZ I SKŁADÓW)
PU TERENY OBIEKTÓW PRODUKCYJNYCH, SKŁADÓW I MAGAZYNÓW Z ZABUDOWĄ USŁUGOWĄ	ZP TERENY ZIELENI (PARKI, SKWERY, ZIELENCIE)
ZC TERENY CMENTARZY	ZD TERENY OGRODKÓW DZIAŁKOWYCH
WZ TERENY URZĄDZEŃ ZAOPATRZENIA W WODĘ	NO TERENY URZĄDZEŃ ODPROWADZANIA I USUWANIA ŚCIEKÓW
NU TERENY USUWANIA I SKŁADOWNIA NIECZYSTOŚCI	EG TERENY URZĄDZEŃ GAZOWNICTWA
EE TERENY URZĄDZEŃ ELEKTROENERGETYCZNYCH	GPZ GŁÓWNE PLACE I PRZESTRZENIE PUBLICZNE
PCH PROJEKTOWANY OBSZAR CHRONIONEGO KRAJOBRAZU	PRZB PROJEKTOWANE ZBIORNIKI RETENCYJNE
ET TERENY INFRASTRUKTURY TECHNICZNEJ - ELEKTROWNE WIATROWE WRAZ Z NIEZBEDNĄ INFRASTRUKTURĄ TECHNICZNĄ I DROGOWĄ, TERENY ROLNICZE	PG OBSZARY I TERENY GÓRNICZE
PUO TERENY OBIEKTÓW PRODUKCYJNYCH, SKŁADÓW I MAGAZYNÓW Z ZABUDOWĄ USŁUGOWĄ, LUB TERENY INFRASTRUKTURY TECHNICZNEJ - GOSPODAROWANIE OŚPIADAMI	
A STREFA ZURBANIZOWANA	B STREFA DOLINY RZECI ORLI
C STREFA ROLNO - LESNA	D STREFA ROLNO - ŁĄKOWA
WYKAZ ZMIAN STUDIUM:	
1 - zmiana nr 1 z 2008 r.	6 - zmiana nr 6 z 2014 r.
2 - zmiana nr 2 z 2010 r.	7 - zmiana nr 7 z 2014 r.
3 - zmiana nr 3 z 2011 r.	8 - zmiana nr 8 z 2015 r.
4 - zmiana nr 4 z 2012 r.	9 - zmiana nr 9 z 2017 r.
5 - zmiana nr 5 z 2013 r.	

ZMIANA STUDIUM UWARUNKOWAŃ I KIERUNKÓW ZAGOSPODAROWANIA PRZESTRZENNEGO GMINY KOŹMIN WLKP.

Zespół autorski zmiany studium:
mgr Michał Dudziński załącznik nr 2
mgr Jerzy Dudziński do Uchwały nr
Rady Miejskiej w Koźminie Wlkp.
z dnia