

JEDNOSTKA  
PROJEKTOWA



OS. KONSTYTUCJI 3 MAJA 14a  
63-200 JAROCIN

Tel. 603 333 671  
fax. 62 505 43 15

NAZWA OBIEKTU  
BUDOWLANEGO

**PRZEBUDOWA ULICY CHŁAPOWSKIEGO  
W KOŹMINIE WLKP.**

INWESTOR

MIASTO I GMINA KOŹMIN WLKP.  
ul. Stary Rynek 11  
63-720 KOŹMIN WLKP.

RYSUNEK

**PLAN ORIENTACYJNY**

PROJEKTANT

mgr inż. Ireneusz Ignaszak  
UAN – 8386/7/8

PODPIS

OPRACOWAŁ

inż. Paweł Ignaszak

PODPIS


SPRAWDZIŁ

mgr inż. Andrzej Tomaszewski  
27/85Pw 370/88/Pw

PODPIS

stadium	branża	skala	data	numer rysunku
Projekt budowlany	Drogowa	1:25000	06.2018	1



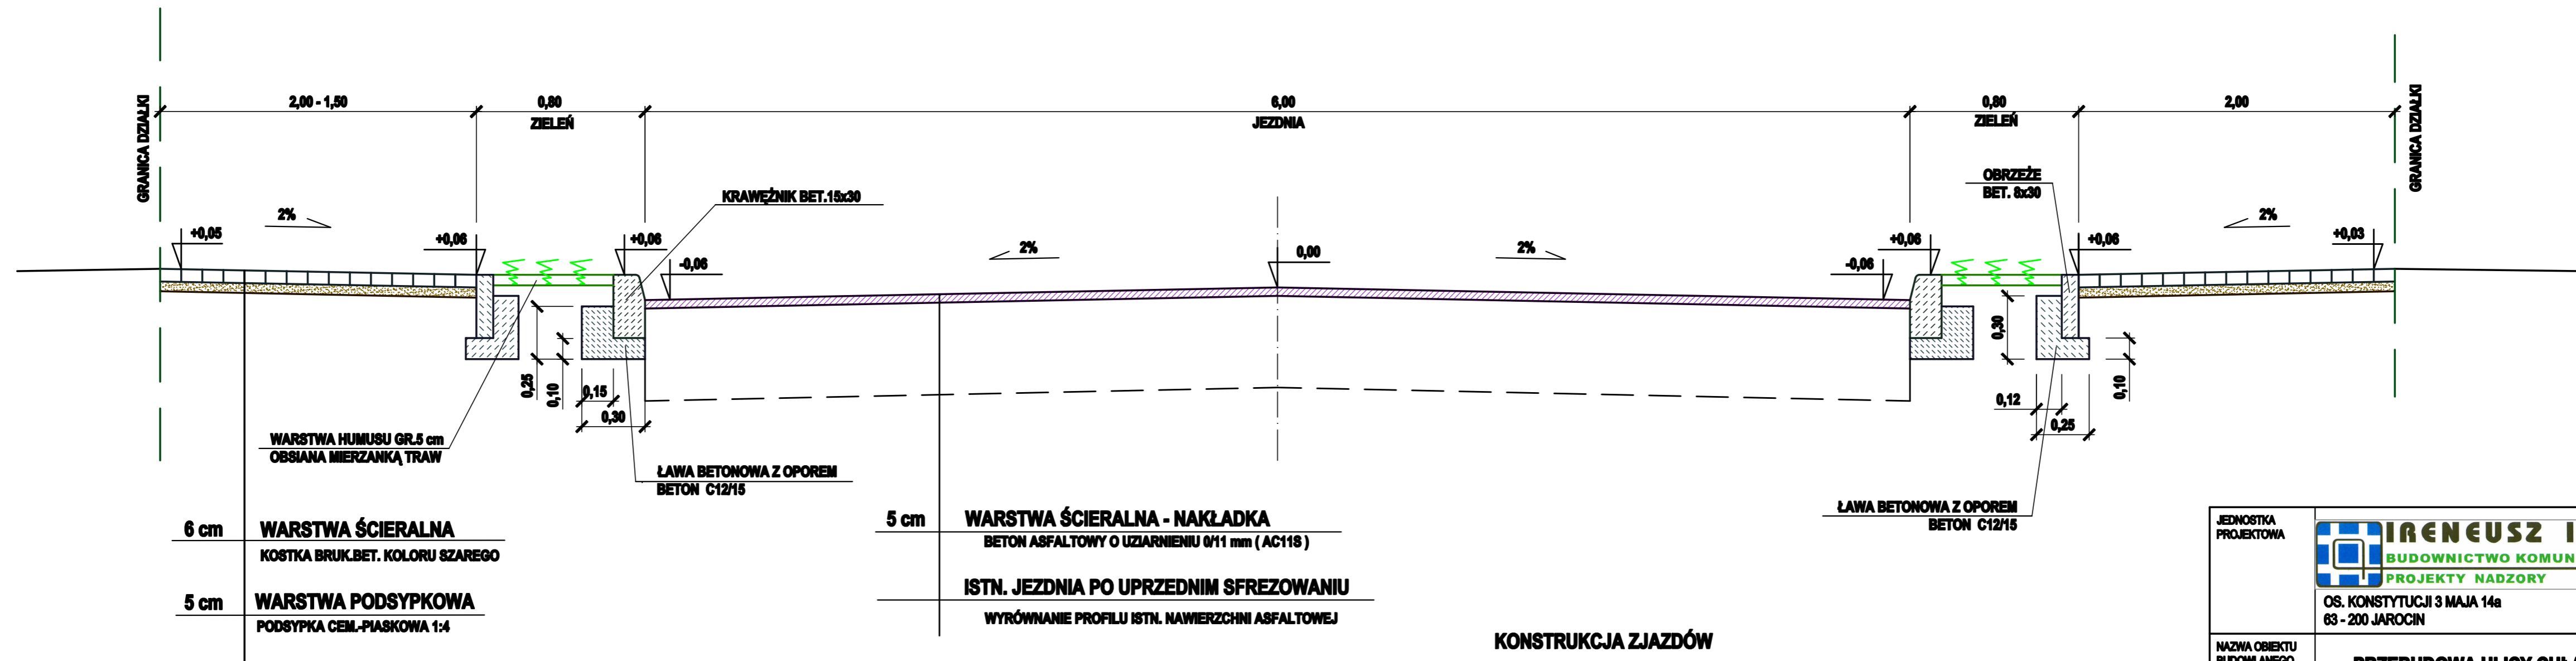

WARSTWA HUMUSU GR. 5 cm  
OBSIANA MIERZANKĄ TRAW

6 cm **WARSTWA ŚCIERALNA**  
KOSTKA BRUK. BET. KOLORU SZAREGO

5 cm **WARSTWA PODSYPKOWA**  
PODSYPKA CEM.-PIASKOWA 1:4

5 cm **WARSTWA ŚCIERALNA - NAKŁADKA**  
BETON ASFALTOWY O UZIARNIENIU 0/11 mm (AC11S)

ISTN. JEZDNIA PO UPRZEDNIM SFREZOWANIU  
WYRÓWNANIE PROFILU ISTN. NAWIERZCHNI ASFALTOWEJ

ŁAWA BETONOWA Z OPOREM  
BETON C12/15

**KONSTRUKCJA ZJAZDÓW**

- WARSTWA ŚCIERALNA Z KOSTKI BRUK. BET. GR. 8 cm KOLORU CZERWONEGO
- PODSYPKA CEM.- PIASKOWA GR. 5 cm W STOSUNKU 1:4
- WARSTWA PODBUDOWY GÓRNEJ GR. 8 cm Z KRUSZYWA ŁAMANEGO STABILIZOWANEGO MECHANICZNIE O UZIARNIENIU CIĄGLYM 0/31 mm
- WARSTWA PODBUDOWY DOLNEJ GR. 15 cm Z KRUSZYWA ŁAMANEGO STABILIZOWANEGO MECHANICZNIE O UZIARNIENIU CIĄGLYM 0/63 mm
- WARSTWA WZMACNIAJĄCA PODŁOŻE GR. 15 cm - GRUNT STABILIZOWANY CEMENTEM O Rm = 2,5 MPa

JEDNOSTKA PROJEKTOWA	 <b>IRENEUSZ IGNASZAK</b> BUDOWNICTWO KOMUNIKACYJNE PROJEKTY NADZORY		
NAZWA OBIEKTU BUDOWLANEGO	<b>PRZEBUDOWA ULICY CHŁAPOWSKIEGO W KOŹMINIE WLKP.</b>		
INWESTOR	MIASTO I GMINA KOŹMIN WLKP. ul. Stary Rynek 11 63-720 KOŹMIN WLKP.		
RYSUNEK	<b>PRZEKRÓJ NORMALNY</b>		
PROJEKTANT	mgr inż. Ireneusz Ignaszak UAN - 8388/7/8	PODPIS	
OPRACOWAŁ	inż. Paweł Ignaszak	PODPIS	
SPRAWDZIŁ	mgr inż. Andrzej Tomaszewski 27/85/Pw 370/88/Pw	PODPIS	
stadium	branża	skala	data
Projekt budowlany	Drogowa	1:20	06.2018
			numer rysunku
			3