



ODCINEK E - F

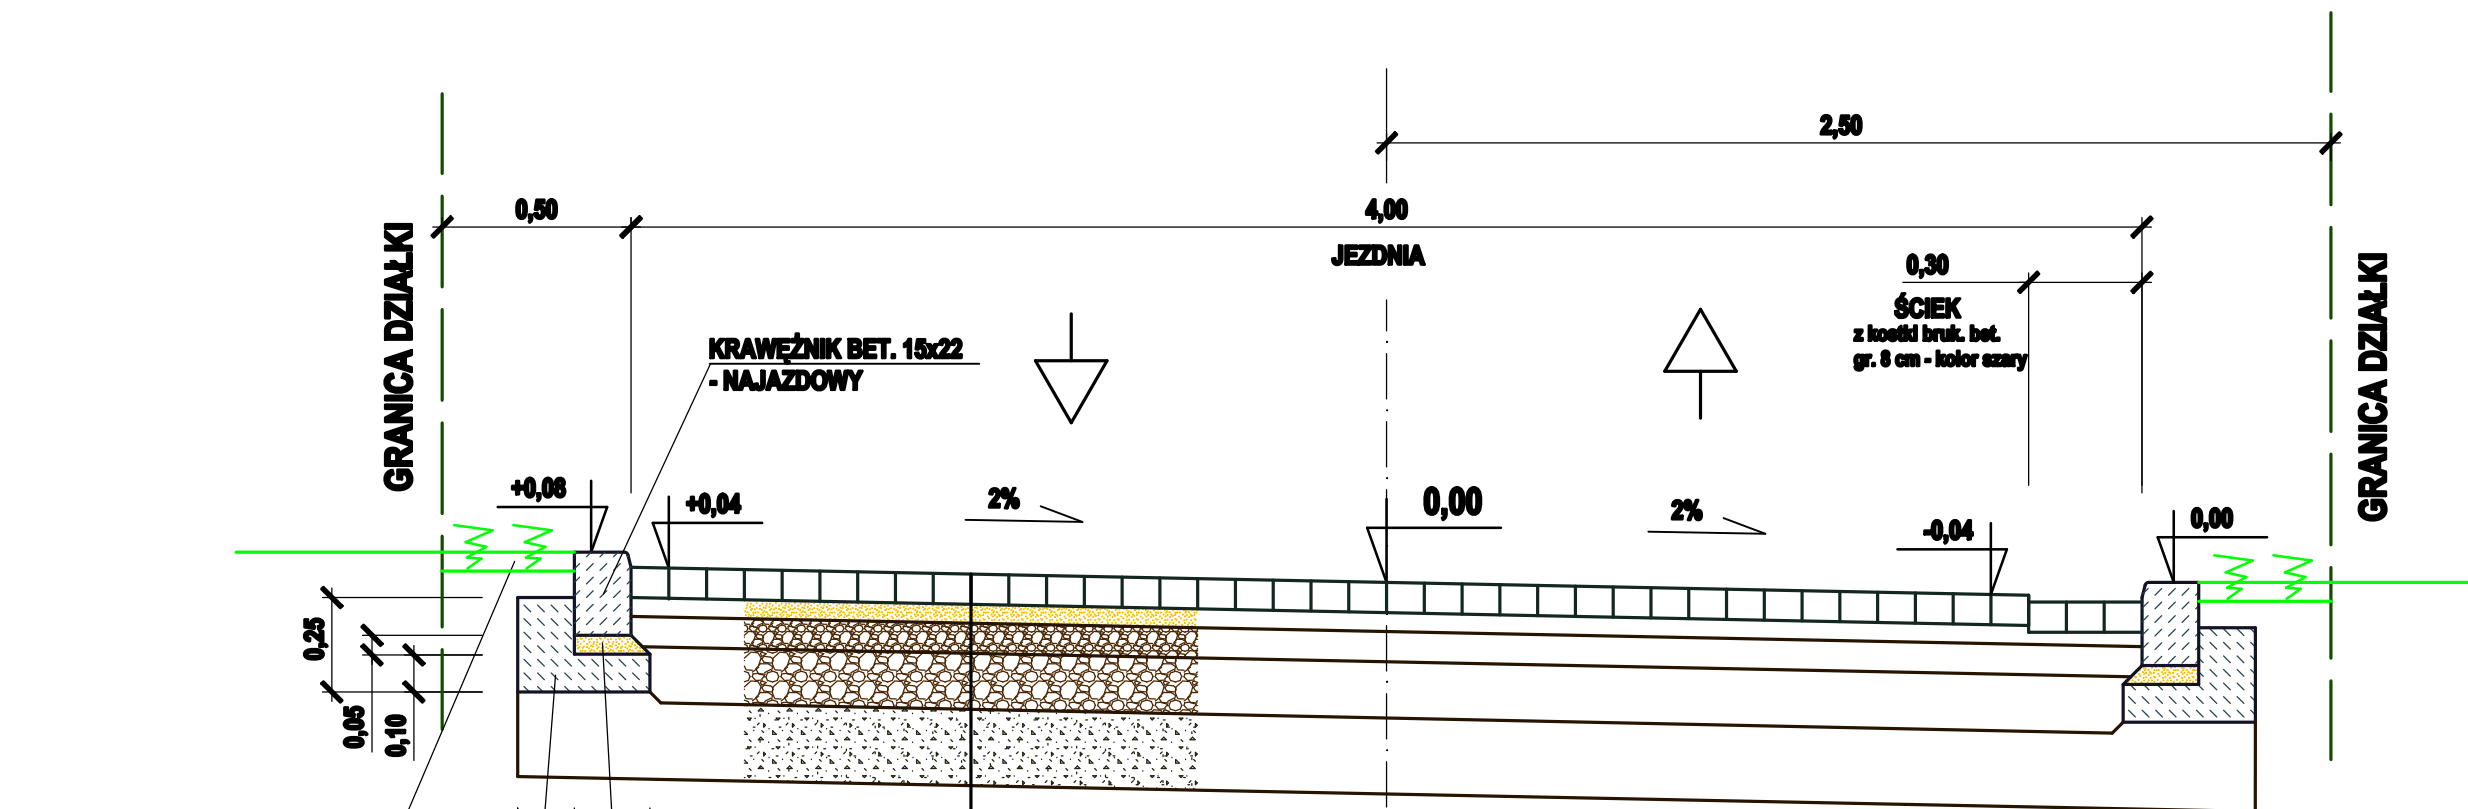

- WARSTWA HUMUSU GR. 5 cm
OBSIANA MIESZANKĄ TRAW
- ŁAWA BETONOWA Z OPOREM
BETON C12/15
- PODSYPKA CEM.-PIASKOWA 1:4
- | | |
|----|--|
| 8 | WARSTWA ŚCIERALNA
kolejka bruk. bet. wibroprasowana
koloru szarego |
| 4 | WARSTWA PODSYPKOWA
podsypka cem.-piaskowa 1:4 |
| 8 | GÓRNA WARSTWA PODBUDOWY
kruszywo łamane stabilizowane mechanicznie o uziarnieniu
ciągłym 0/31,5 mm |
| 15 | DOLNA WARSTWA PODBUDOWY
kruszywo łamane stabilizowane mechanicznie o uziarnieniu
ciągłym 31,5/63 mm |
| 20 | PODŁOŻE
grunt stabilizowany cementem o Rm 5,0 MPa
(z gruntu dowiezionego) |

ODCINEK E - F Z MIJANKĄ

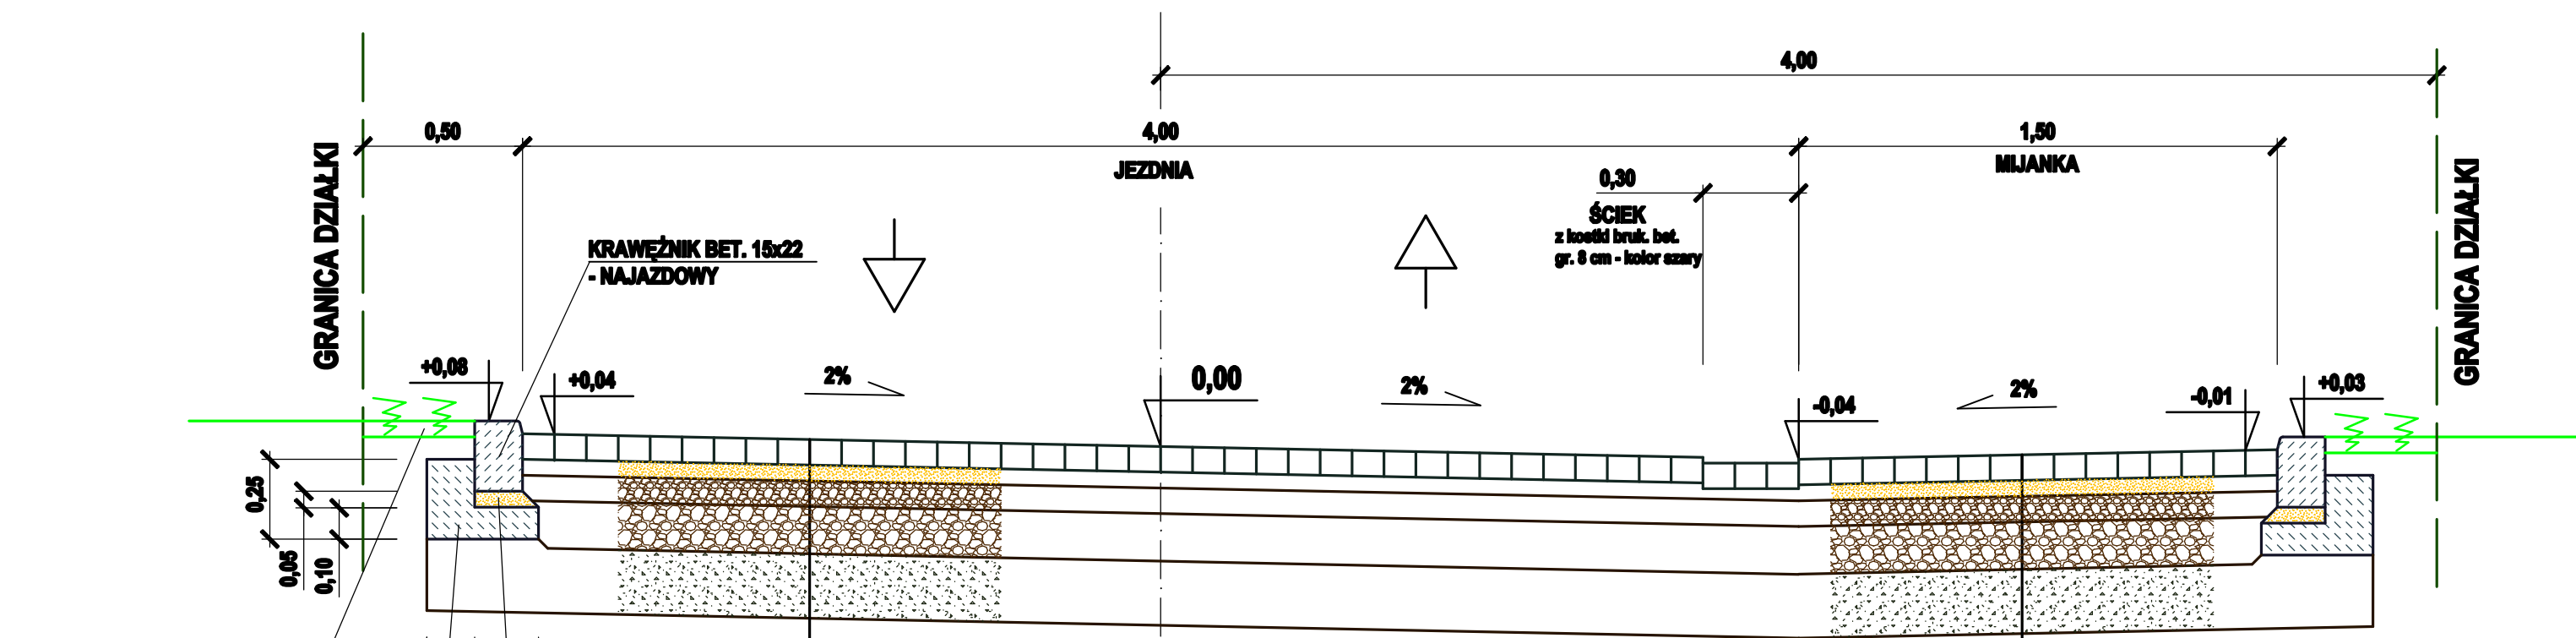

- WARSTWA HUMUSU GR. 5 cm
OBSIANA MIESZANKĄ TRAW
- ŁAWA BETONOWA Z OPOREM
BETON C12/15
- PODSYPKA CEM.-PIASKOWA 1:4
- | | |
|----|--|
| 8 | WARSTWA ŚCIERALNA
kolejka bruk. bet. wibroprasowana
koloru szarego |
| 4 | WARSTWA PODSYPKOWA
podsypka cem.-piaskowa 1:4 |
| 8 | GÓRNA WARSTWA PODBUDOWY
kruszywo łamane stabilizowane mechanicznie o uziarnieniu
ciągłym 0/31,5 mm |
| 15 | DOLNA WARSTWA PODBUDOWY
kruszywo łamane stabilizowane mechanicznie o uziarnieniu
ciągłym 31,5/63 mm |
| 20 | PODŁOŻE
grunt stabilizowany cementem o Rm 5,0 MPa
(z gruntu dowiezionego) |
- | | |
|----|--|
| 8 | WARSTWA ŚCIERALNA
kolejka bruk. bet. wibroprasowana
koloru szarego |
| 4 | WARSTWA PODSYPKOWA
podsypka cem.-piaskowa 1:4 |
| 8 | GÓRNA WARSTWA PODBUDOWY
kruszywo łamane stabilizowane mechanicznie o uziarnieniu
ciągłym 0/31,5 mm |
| 15 | DOLNA WARSTWA PODBUDOWY
kruszywo łamane stabilizowane mechanicznie o uziarnieniu
ciągłym 31,5/63 mm |
| 20 | PODŁOŻE
grunt stabilizowany cementem o Rm 5,0 MPa
(z gruntu dowiezionego) |

KONSTRUKCJA NAWIERZCHNI ZJAZDÓW

- WARSTWA ŚCIERALNA Z KOSTKI BRUK.BET.WIBROPRASOWANEJ GR. 8 cm KOLORU CZERWONEGO
- WARSTWA CEMENTOWO-PIASKOWA 1:4 GR. 5 cm
- WARSTWA PODBUDOWY GÓRNEJ GR. 8 cm Z KRUSZYWA ŁAMANEGO STABILIZOWANEGO MECHANICZNIE O UZIARNIENIU CIĄGŁYM 0/31,5 mm
- WARSTWA PODBUDOWY DOLNEJ GR. 15 cm Z KRUSZYWA ŁAMANEGO STABILIZOWANEGO MECHANICZNIE O UZIARNIENIU CIĄGŁYM 31,5/63 mm
- WARSTWA ODSĄCZAJĄCA GR. 20 cm Z PIASKU ŚREDNIOZIARNISTEGO

ODCINEK E-F ETAP III

JEDNOSTKA PROJEKTOWA	IRENEUSZ IGNASZAK BUDOWNICTWO KOMUNIKACYJNE PROJEKTY NADZORY			
NAZWA OBIEKTU BUDOWLANEGO	OS. KONSTYTUCJI 3 MAJA 14a 63 - 200 JAROCIN			
INWESTOR	MIASTO I GMINA KOŹMIN WLKP. ul. Rynek 11 63-720 Koźmin Wlkp			
RYSUNEK	PRZEKRÓJ NORMALNY			
PROJEKTANT	mgr inż. Ireneusz Ignaszak UAN - 8388/78	PODPIS		
OPRACOWAŁ	inż. Paweł Ignaszak	PODPIS		
SPRAWDZIŁ	mgr inż. Andrzej Tomaszewski 27/85/Pw 370/88/Pw	PODPIS		
stadum	branża	skala	data	numer rysunku
Projekt budowlany	Drogowa	1:20		5