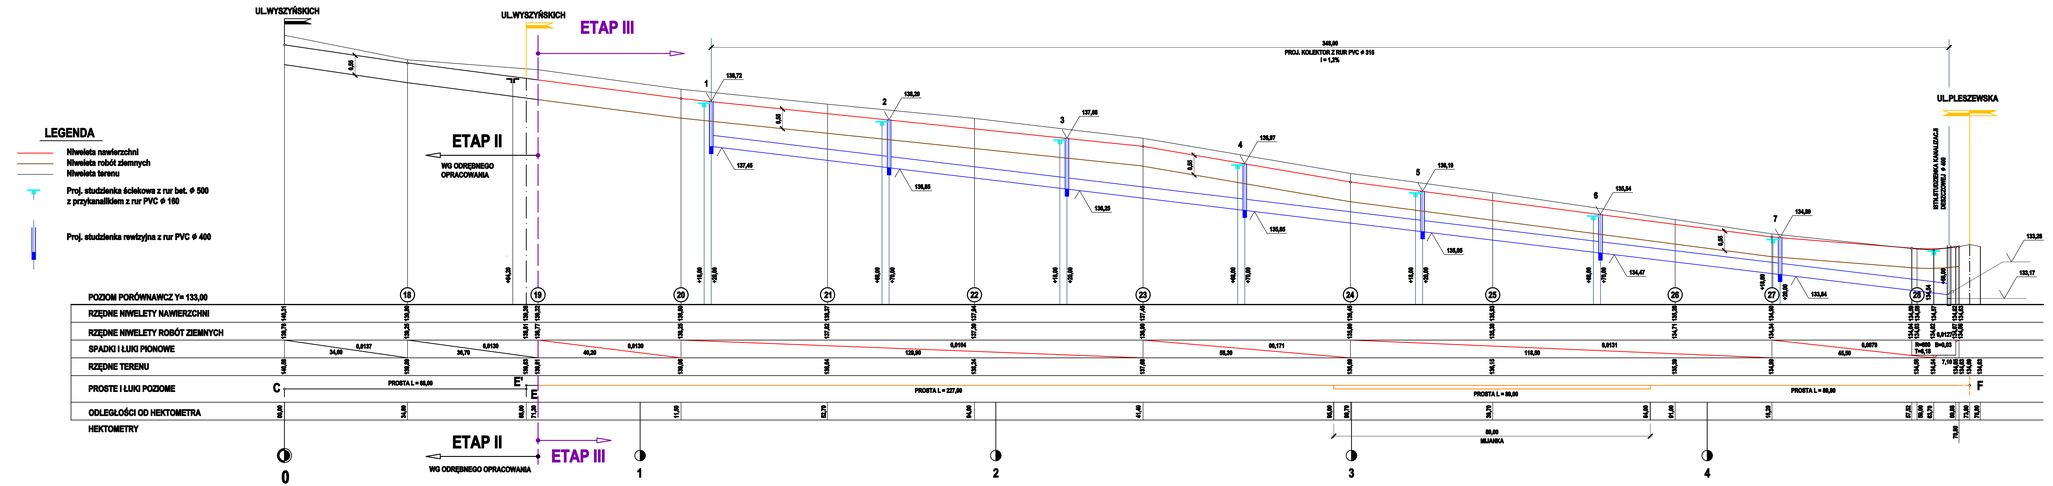

ODCINEK E-F ETAP III

JEDNOSTKA PROJEKTOWA	INŻYNIERIA KOMUNIKACYJNE PROJEKTY NADZORY OS. KONSTYTUCJI 3 MAJA 14a 63 - 200 JAROCIN		Tel. 603 333 671 fax. 62 505 43 15	
NAZWA OBIEKTU BUDOWLANEGO	PRZEBUDOWA ULICY 25 STYCZNIA W KOŹMINIE WLKP.			
INWESTOR	MIASTO I GMINA KOŹMIN WLKP. ul. Rynek 11 63-730 Koźmin Wlkp			
RYSUNEK	PRZEKRÓJ PODŁUŻNY			
PROJEKTANT	mgr inż. Ireneusz Ignaszak UAI - 0389/78	PODPIS		
OPRACOWAŁ	inż. Paweł Ignaszak	PODPIS		
SPRAWDZIŁ	mgr inż. Andrzej Tomaszewski 27/85/Pw 370/85/Pw	PODPIS		
stadium	branża	skala	data	numer rysunku
Projekt budowlany	Drogowa	1:500/500	04.2015	5