

UCHWAŁA NR XII.70.2019
RADY MIEJSKIEJ W KOŹMINIE WIELKOPOLSKIM

z dnia 28 sierpnia 2019 r.

w sprawie nadania nazwy drodze wewnętrznej

Na podstawie art. 18 ust. 2 pkt 13 ustawy z dnia 8 marca 1990 r. o samorządzie gminnym (Dz. U. z 2019 r. poz. 506 ze zm.) oraz art. 8 ust. 1a ustawy z dnia 21 marca 1985 r. o drogach publicznych (Dz. U. z 2018 r. poz. 2068 ze zm.) Rada Miejska w Koźminie Wielkopolskim uchwala, co następuje:

§ 1. 1. Nadaje się drodze wewnętrznej oznaczonej w Planie Zagospodarowania Przestrzennego dla terenu położonego pomiędzy ulicami Nową, Staniewską i Proszą w Koźminie Wielkopolskim symbolem 3KDW nazwę **ulica Zachodnia**.

2. Wymieniona w ust. 1 droga zaznaczona jest na mapie stanowiącej załącznik do niniejszej uchwały.

§ 2. Wykonanie uchwały powierza się Burmistrzowi Miasta i Gminy Koźmin Wielkopolski.

§ 3. Uchwała wchodzi w życie po upływie 14 dni od dnia ogłoszenia w Dzienniku Urzędowym Województwa Wielkopolskiego.

Przewodniczący Rady
Miejskiej w Koźminie
Wielkopolskim


mgr inż. Justyn Zaradniak



Koźmin Wielkopolski - System Informacji Przestrzennej

skala 1 : 2000

Załącznik Nr 1 do Uchwały Rady Miejskiej
w Koźminie Wielkopolskim Nr XII.70.2019
z dnia 28.08.2019
w sprawie nadania nazwy ulicy

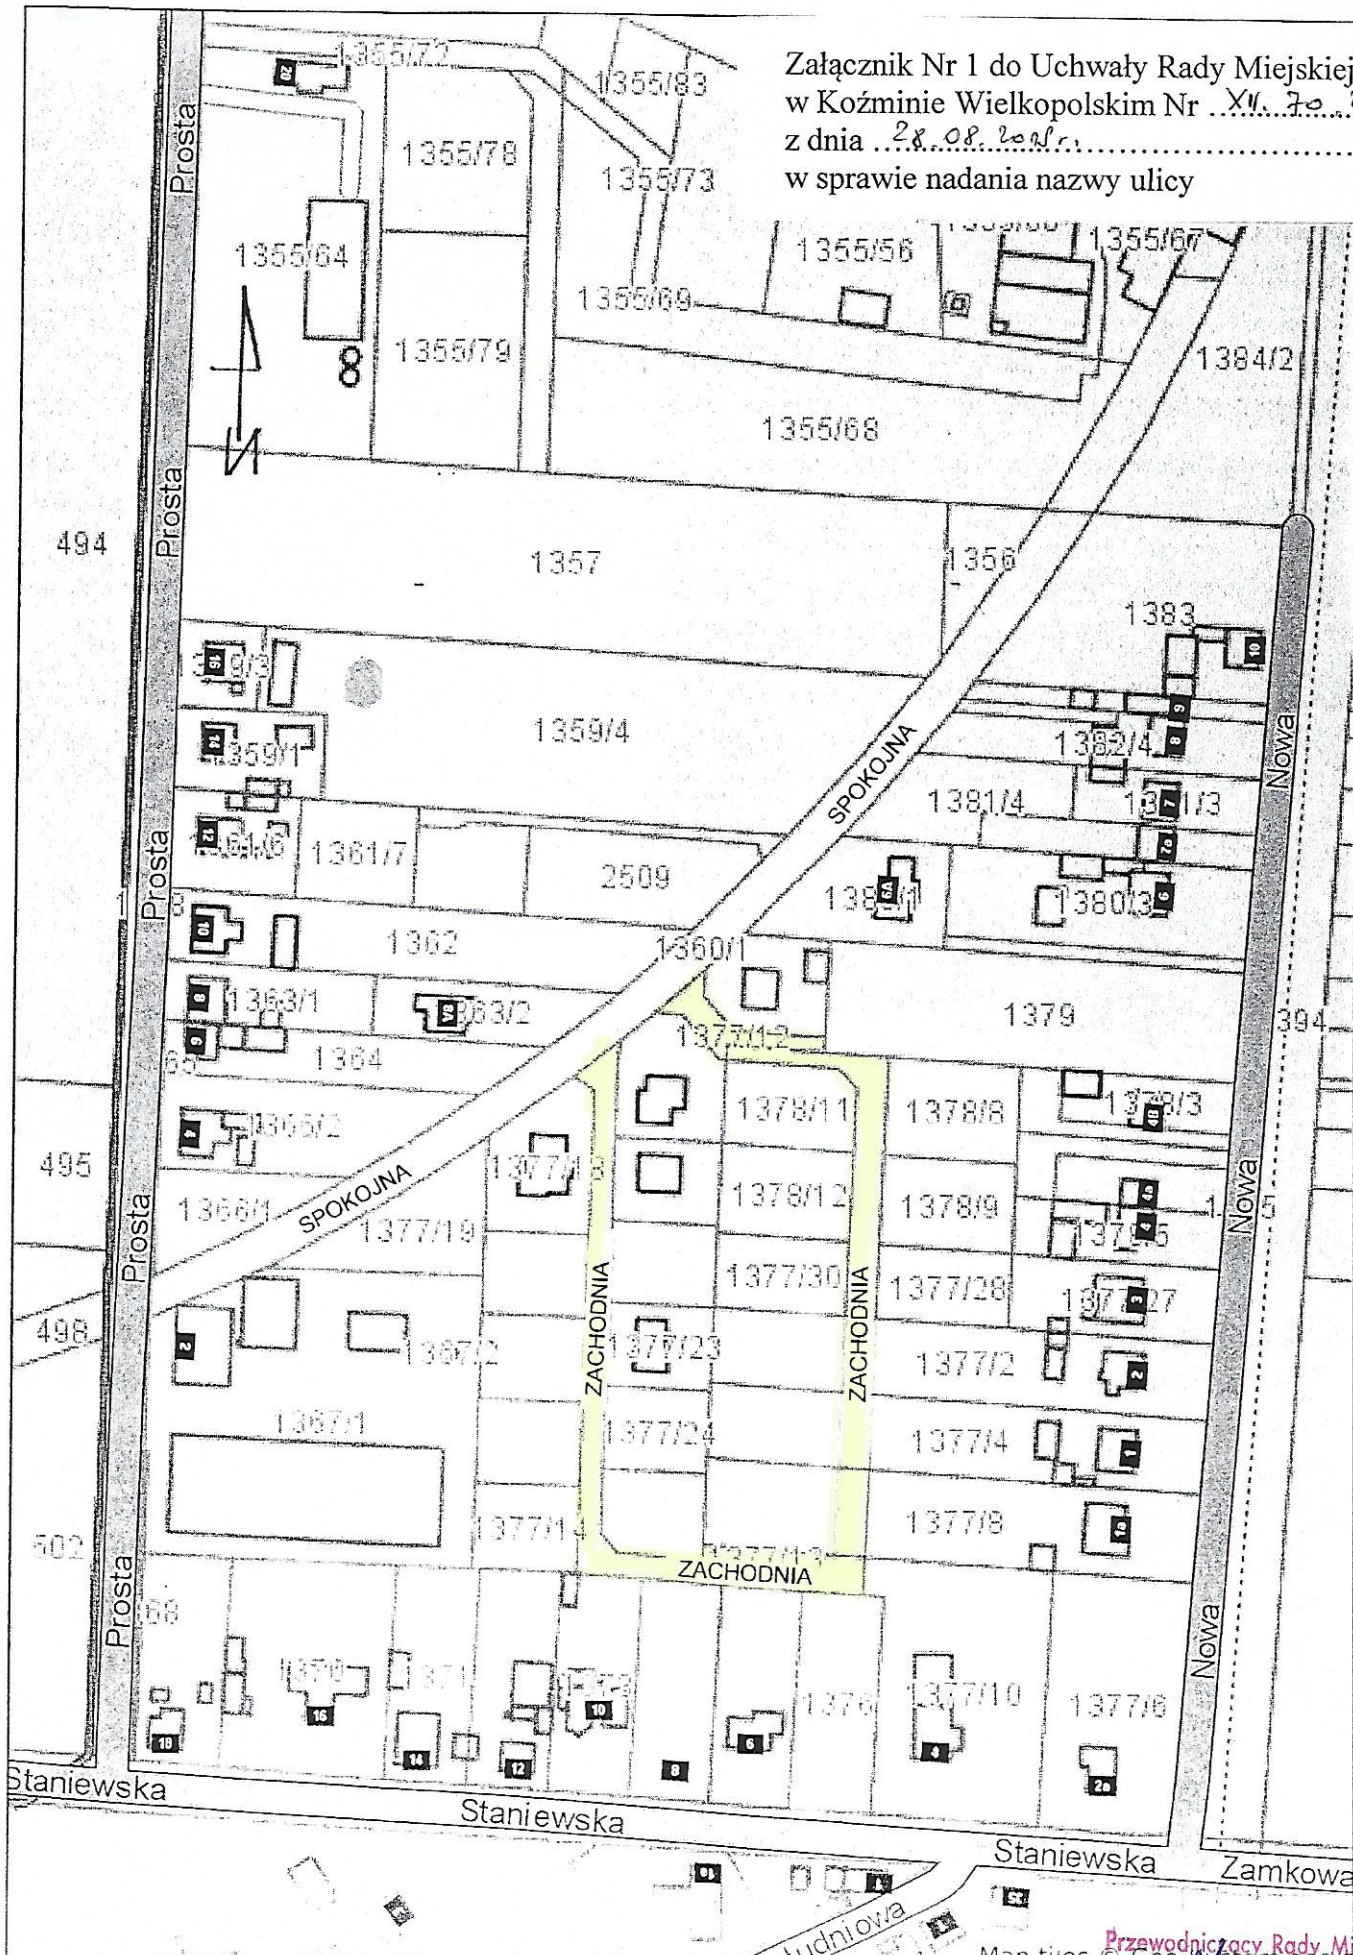

Przewodniczący Rady Miejskiej
mgr inż. Justyn Zaradziak