


RZUT PRZYZIEMIA
SKALA 1:100

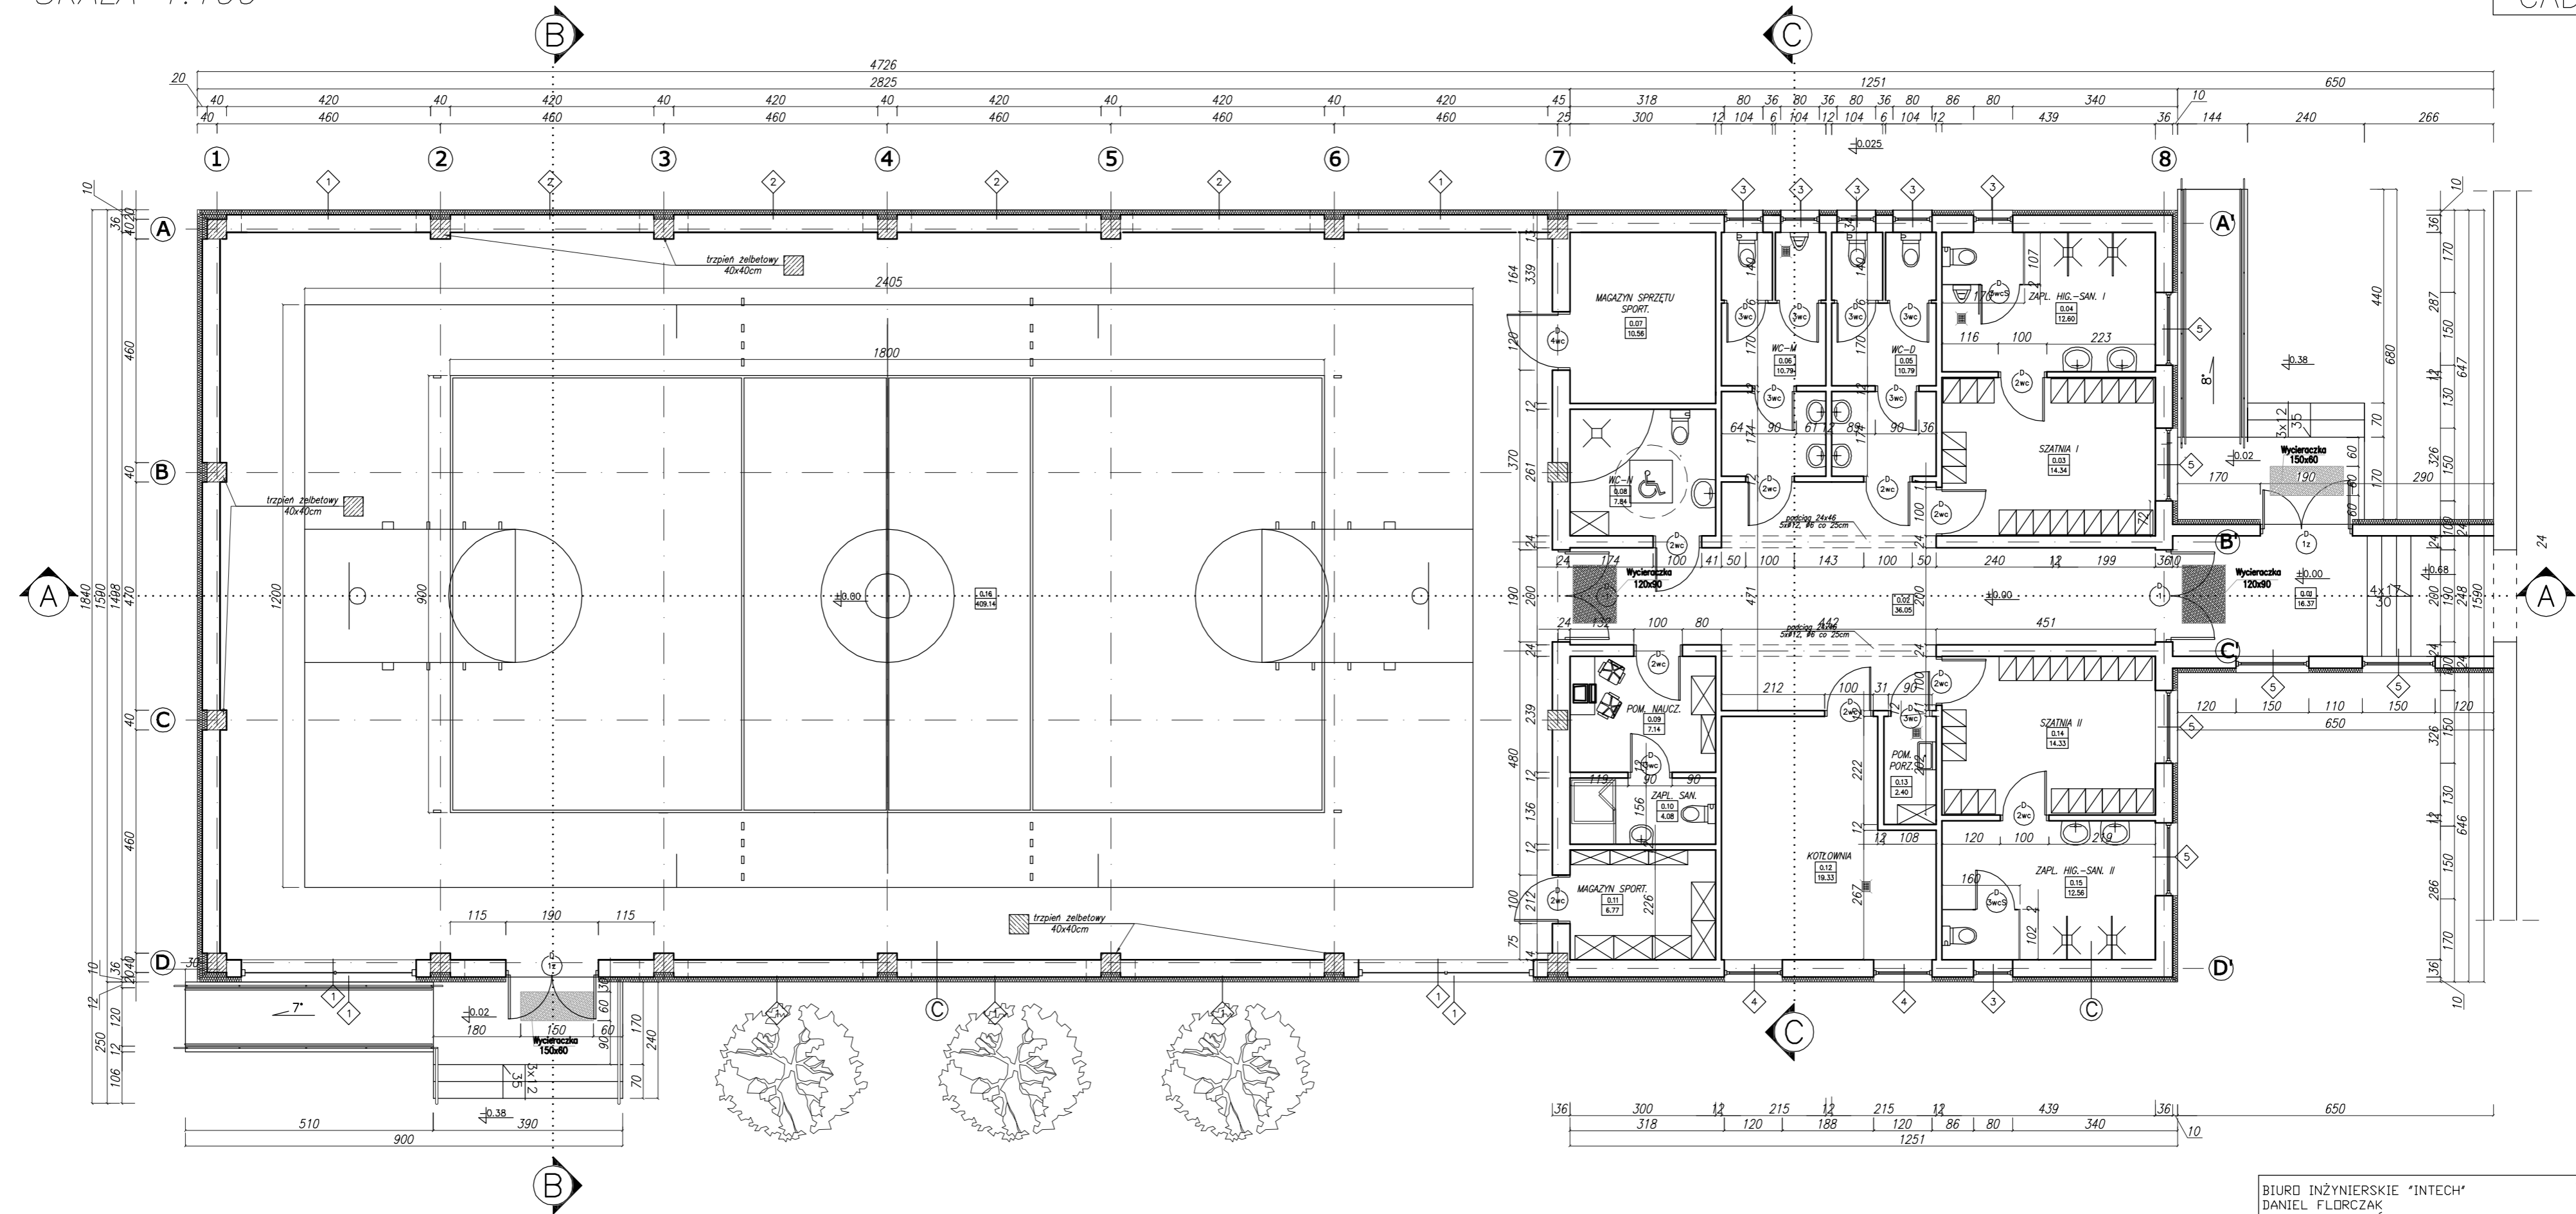

RZUT PRZYZIEMIA 1:100

©
WARSTWY ŚCIANY HALI i ZAPL. HIG.
0.6cm tynk zewn. na siatce ciepłochronny
10cm styropian o współcz. $\Lambda=0.033$
36.5cm beton komórk. o współcz. $\Lambda=0.11$
0.6cm tynk wewnętrzny

BILANS POWIERZCHNI					
PRZYZIEMIE					
NR POM.	NAZWA POMIESZCZENIA	RODZAJ POSADZKI	POW. NETTO	POW. UZYTEK.	
0.01	Łącznik	plytki gres	16.37	16.37	
0.02	Komunikacja	plytki gres	36.05	36.05	
0.03	Szatnia męska	plytki gres	14.34	14.34	
0.04	Pom. hig. sanit. I	plytki gres	12.60	12.60	
0.05	WC-damskie	plytki gres	10.79	10.79	
0.06	WC-męskie	plytki gres	10.79	10.79	
0.07	Magazyn sprzętu	plytki gres	10.56	10.56	
0.08	WC niepełnospr.	plytki gres	7.84	7.84	
0.09	Pom. nauczyciela w-f	plytki gres	7.14	7.14	
0.10	Pom. hig. nauczy wf.	plytki gres	4.08	4.08	
0.11	Magazyn sprzętu	plytki gres	6.77	6.77	
0.12	Kotłownia	plytki gres	19.33	19.33	
0.13	Pom. porządkowe	plytki gres	2.4	2.4	
0.14	Szatnia II	plytki gres	14.33	14.33	
0.15	Pom. hig. sanit. II	plytki gres	12.56	12.56	
0.16	hala sportowa pos. sportowa		409.14	409.14	
OGOLEM SUMA POWIERZCHNI			590,32	590,32	

BIURO INŻYNIERSKIE "INTECH" "StudioCAD"
DANIEL FLORCZAK
KEPNO ul. POZNAŃSKA 35 TEL. (062) 78-248-57
e-mail : intech@onet.pl

Projekt: SALA GIMNASTYCZNA z ZAPLECZEM HIG.-SAN.
i ŁĄCZNIKIEM PRZY ISTNIEJĄCEJ SZKOLE W BORZĘCICZKACH
Adres: Borzęciczki 9, dz. nr ew. 115/1

Investor: Gmina Koźmin Wielkopolski
ul. Stary Rynek 11,-63-720 Koźmin Wlkp.

RZUT PRZYZIEMIA
STADIUM: P.B.
SKALA: 1:100
BRANŻA: ARCHITEKTURA

PROJEKTANT mgr inż. arch. Wojciech Gubala

NR UPR. PROJ. UAN 7342-71/91

SPRAWDZAJĄCY mgr inż. arch. Joanna Gągala

NR UPR. PROJ. 24/03/DOIA

ASYSTENT PROJ. mgr inż. arch. Radosław Maciejewski

DATA MAJ 2007 RYSUNEK NR 1/ARCH STRONA NR