


Spisadzili: PAMEŁ GLINKOWSKI
63-700 Krośnice, ul. Kościelna 18
t. 091 662-725-43-50
geopl@wp.pl
Uprawnienia GUGiK nr 4820 stwierdzające
kwalifikację zawodową w zakresie 1.3. Nr rej. 77/87
Ks. rob. nr
Krośnice, dnia 22.07.2008r.

[illegible]

Z up. STAROSTY mgr inż. Dawidz Klabulak
NACZELNIK WYDZIAŁU GEODEZJI,
KARTOGRAFII, KATASTRU
I GOSPODARSTWA KOMUNALNO-
GOSPODARSTWA

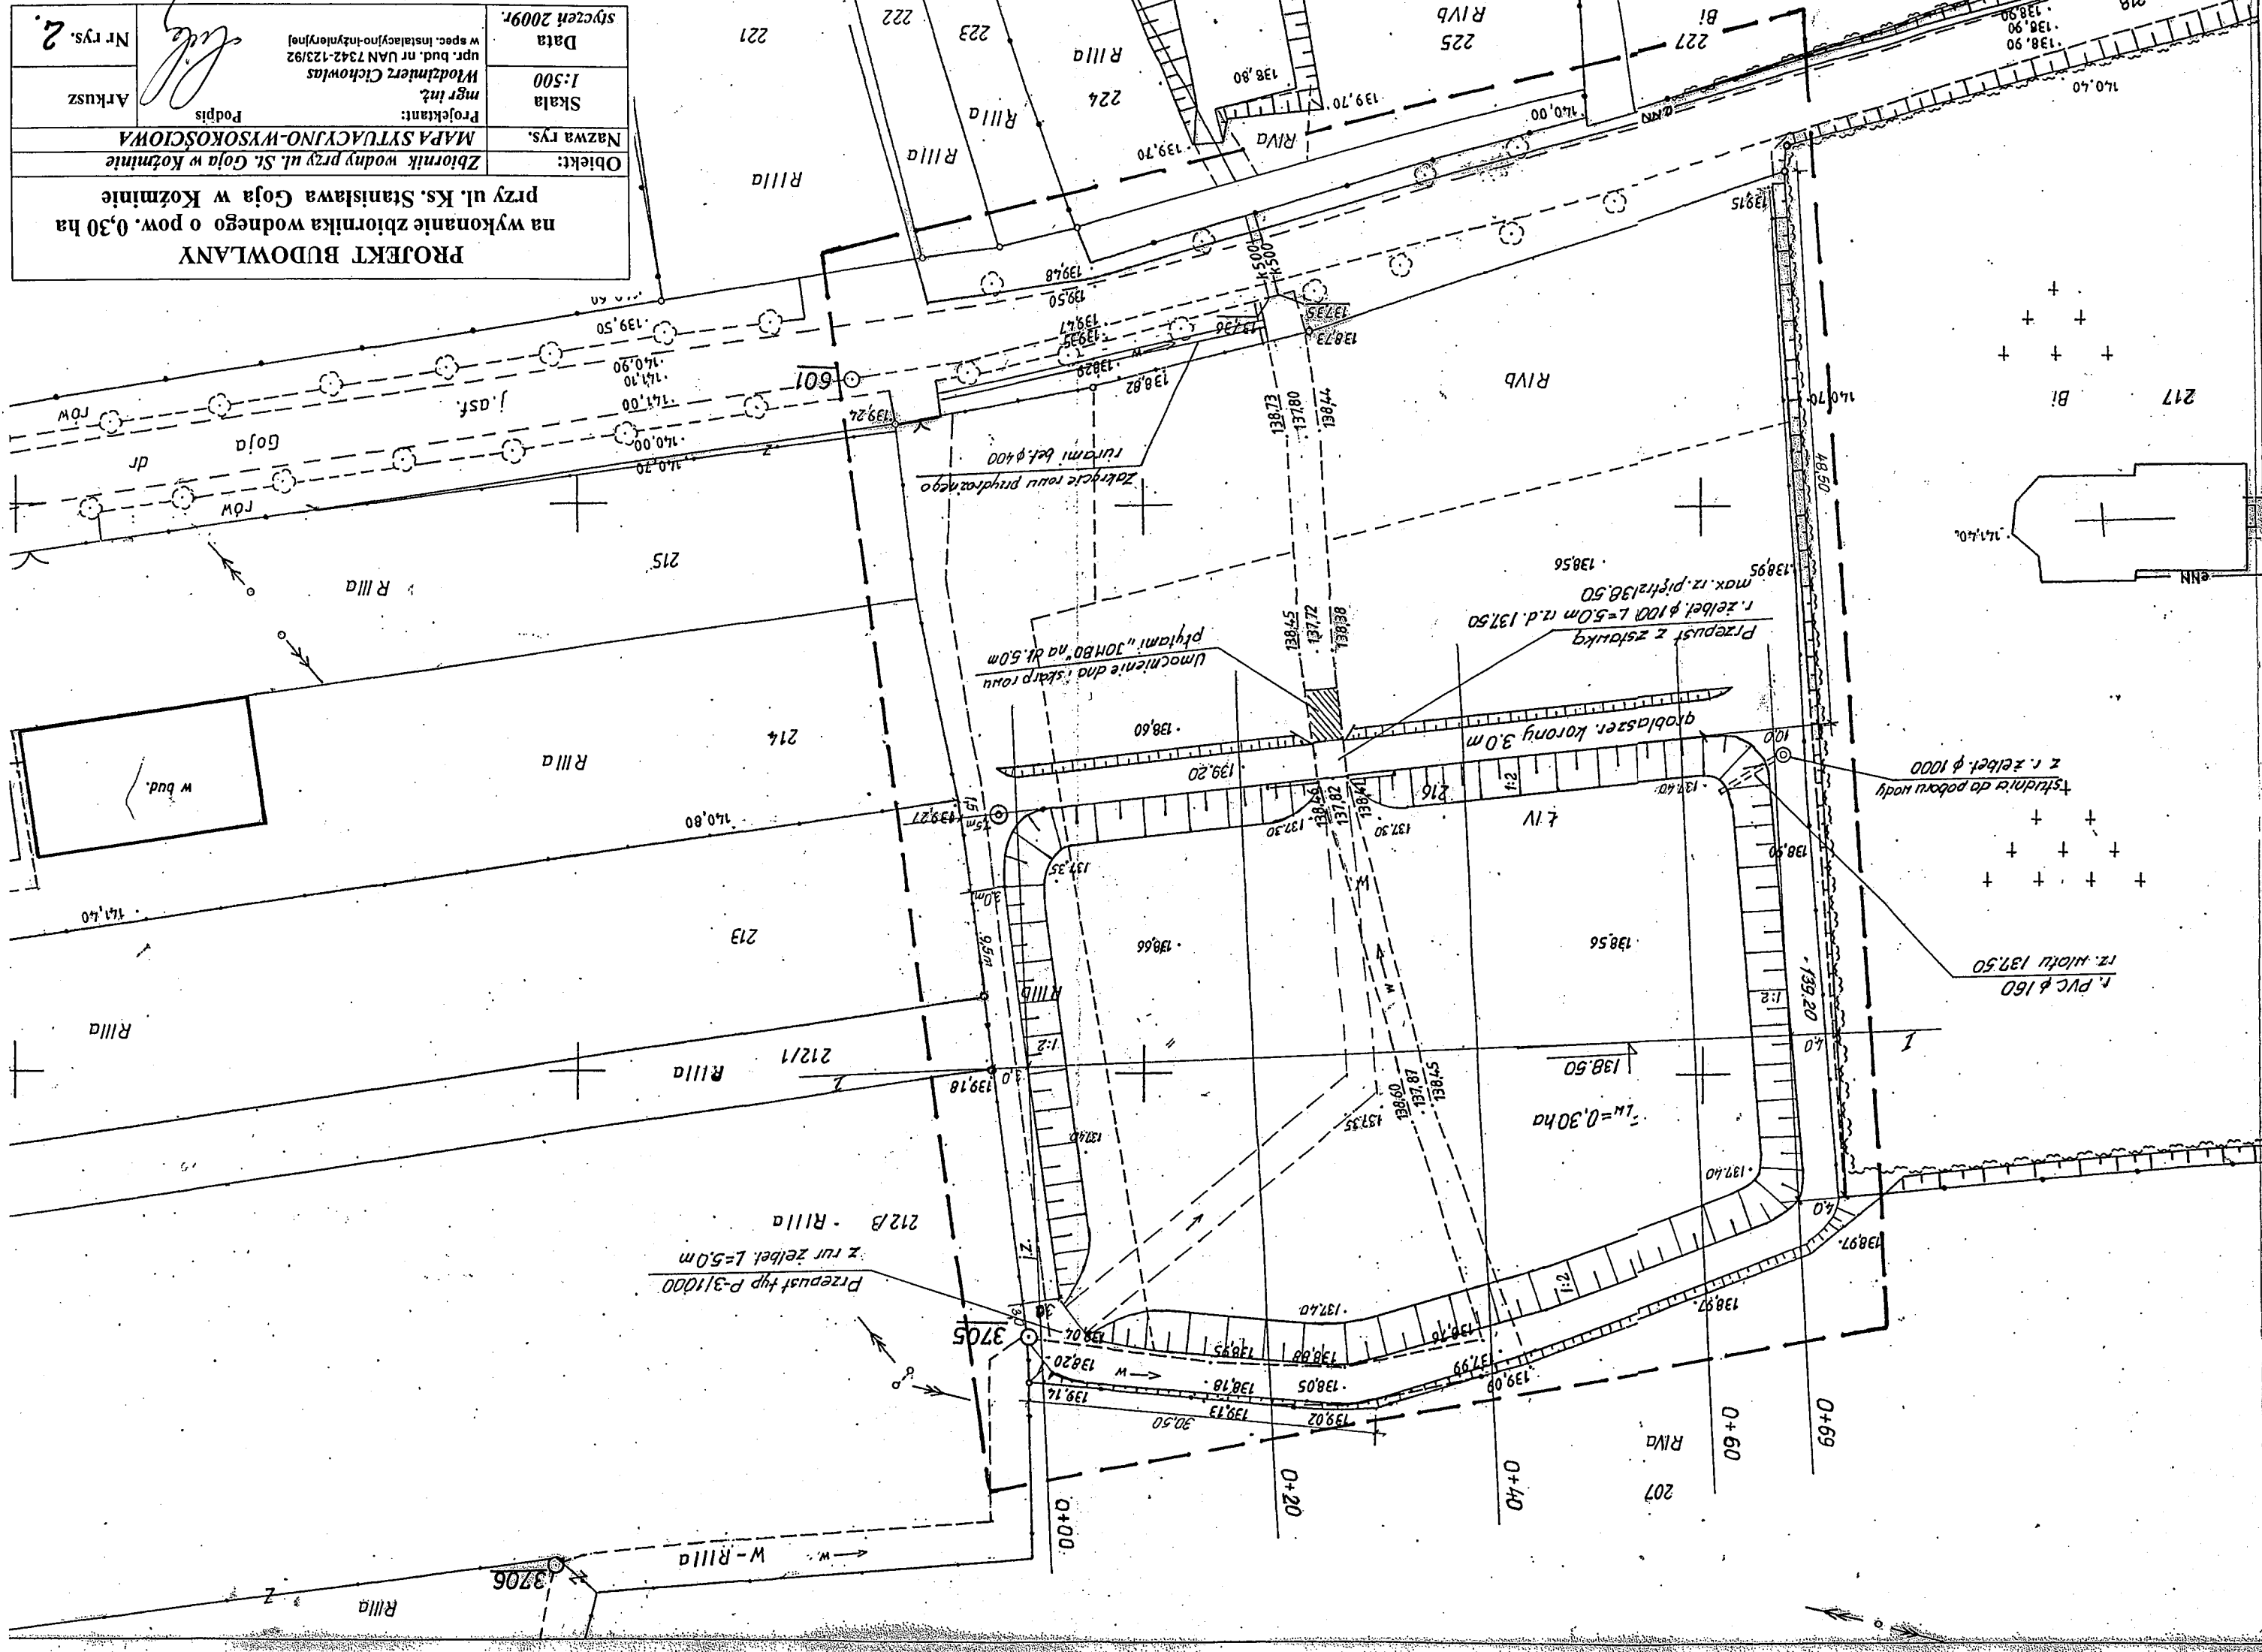

PROJEKT BUDOWLANY		na wykonanie zbiornika wodnego o pow. 0,30 ha przy ul. Ks. Stanisława Goja w Koźminie	
Zbiornik wodny przy ul. Śl. Goja w Koźminie		Obiekt:	
MAPA SYTUACYJNO-WYSOKOŚCIOWA		Nazwa rys.	
Projektant:		Skala	
mgr inż. Włodzisław Cichowias		1:500	
w spec. Inżynieria i Inżynieria upr. bud. nr UAN 7342-123/92		Data	
Podpis		sytcezen 2009r.	
Arkusz		Nr rys. 2.	