


LEGENDA
 --- Nivela nielocjalni
 --- Nivela robót ziemnych
 --- Nivela terenu

BORZCICZKI KACZA GÓRKA

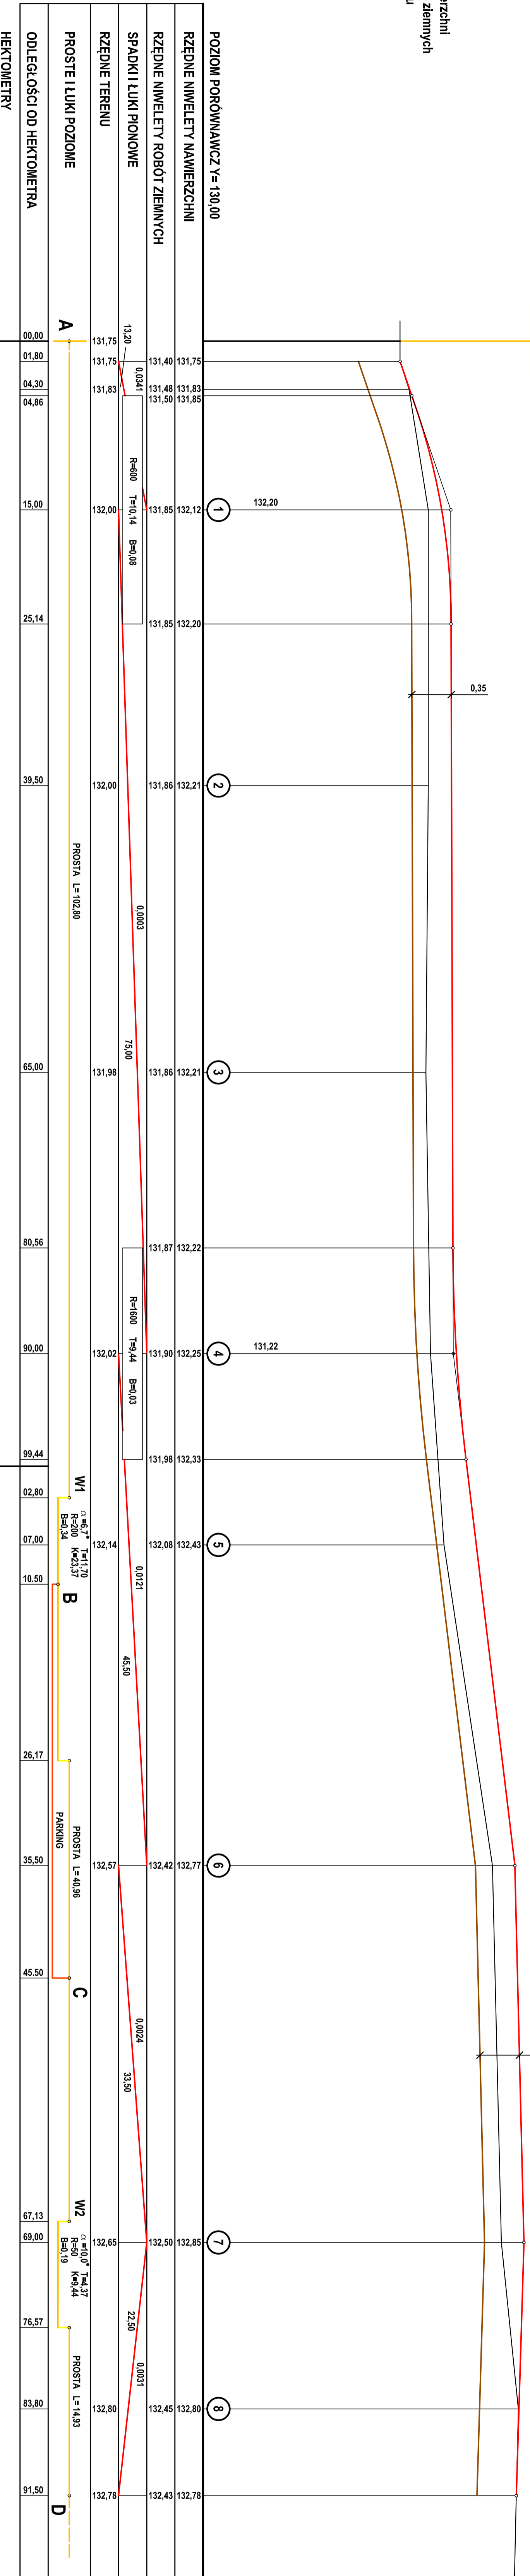

NAZWA OBIEKTU		PRZEBUDOWA DRUGI WNIEMETRZNEJ DO SZKOLY PODSTAWOWEJ W MIEJSCOWOŚCI BORZCICZKI	
NAZWA WYKONAWCY		PRZEMIOŁ PODULNY	
PROJEKTANT		PRZEMIOŁ PODULNY	
INWESTYTOR		URZĄD GMINY	
SCHEMAT		1:500	
PROJEKTOWANY		3	
WYKONANY		12.2020	
CZĘŚĆ		1/2	