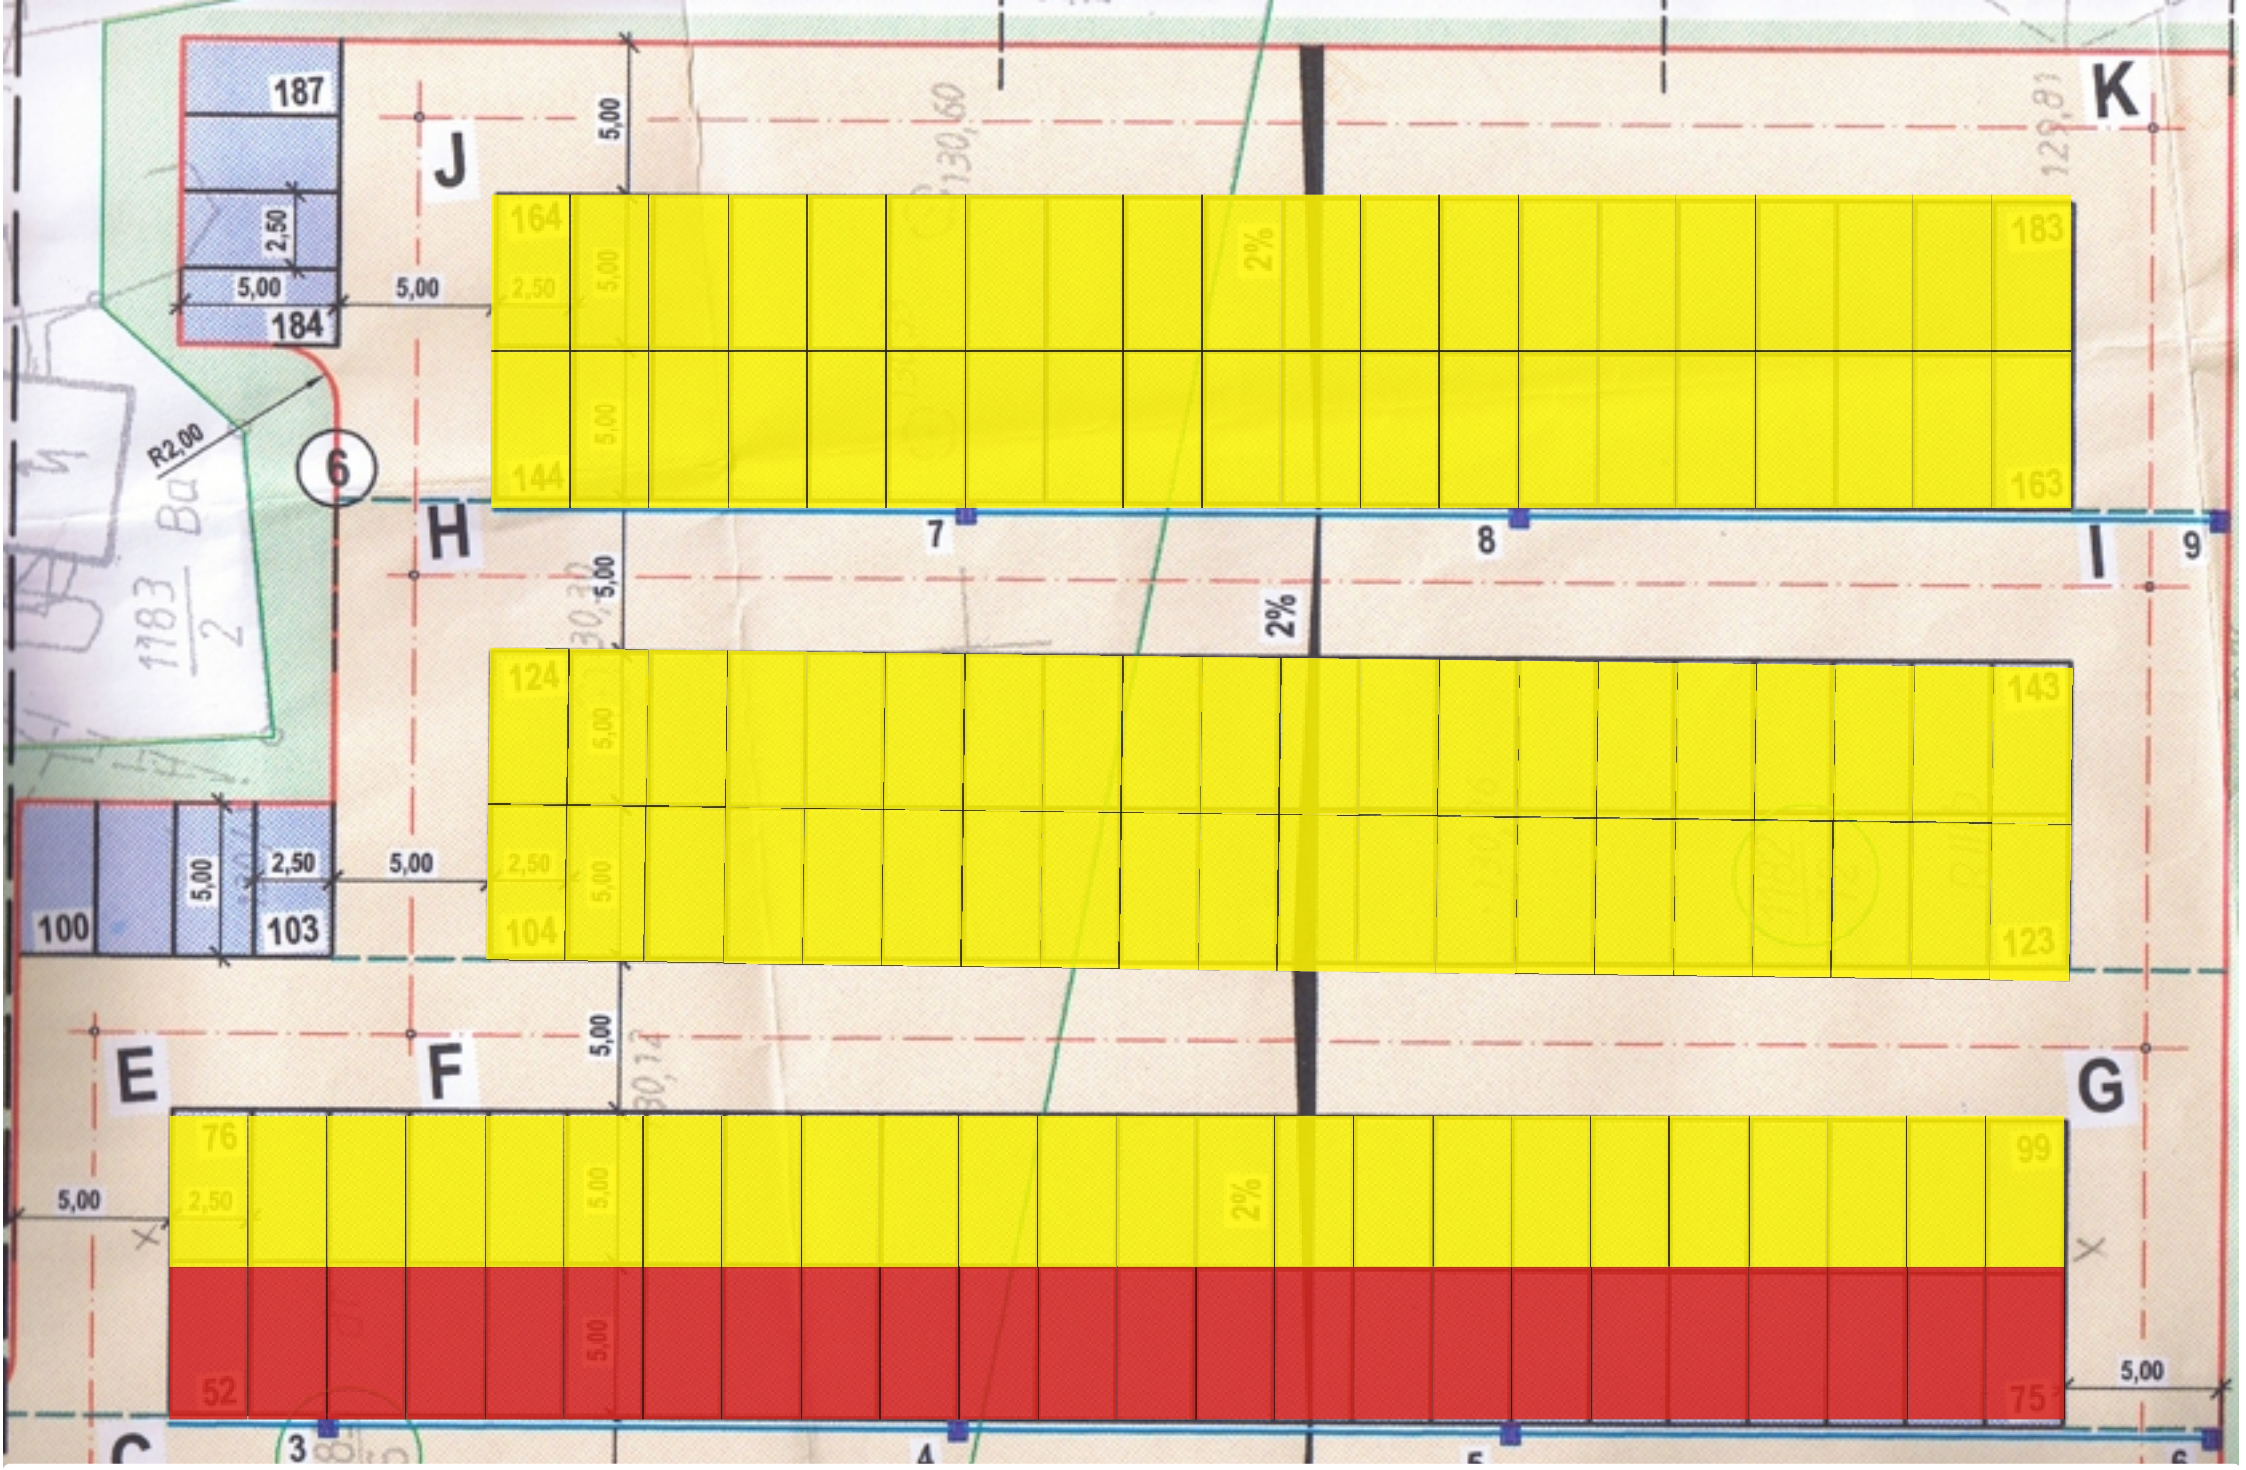

miejsca parkingowe do wybudowania

miejsca parkingowe już istniejące