


WODGİK w Kaliszu
 KERO
 Nr ewid. zasobu
 Nr komputerowy
 Data
 Imię i nazwisko

433.441.221

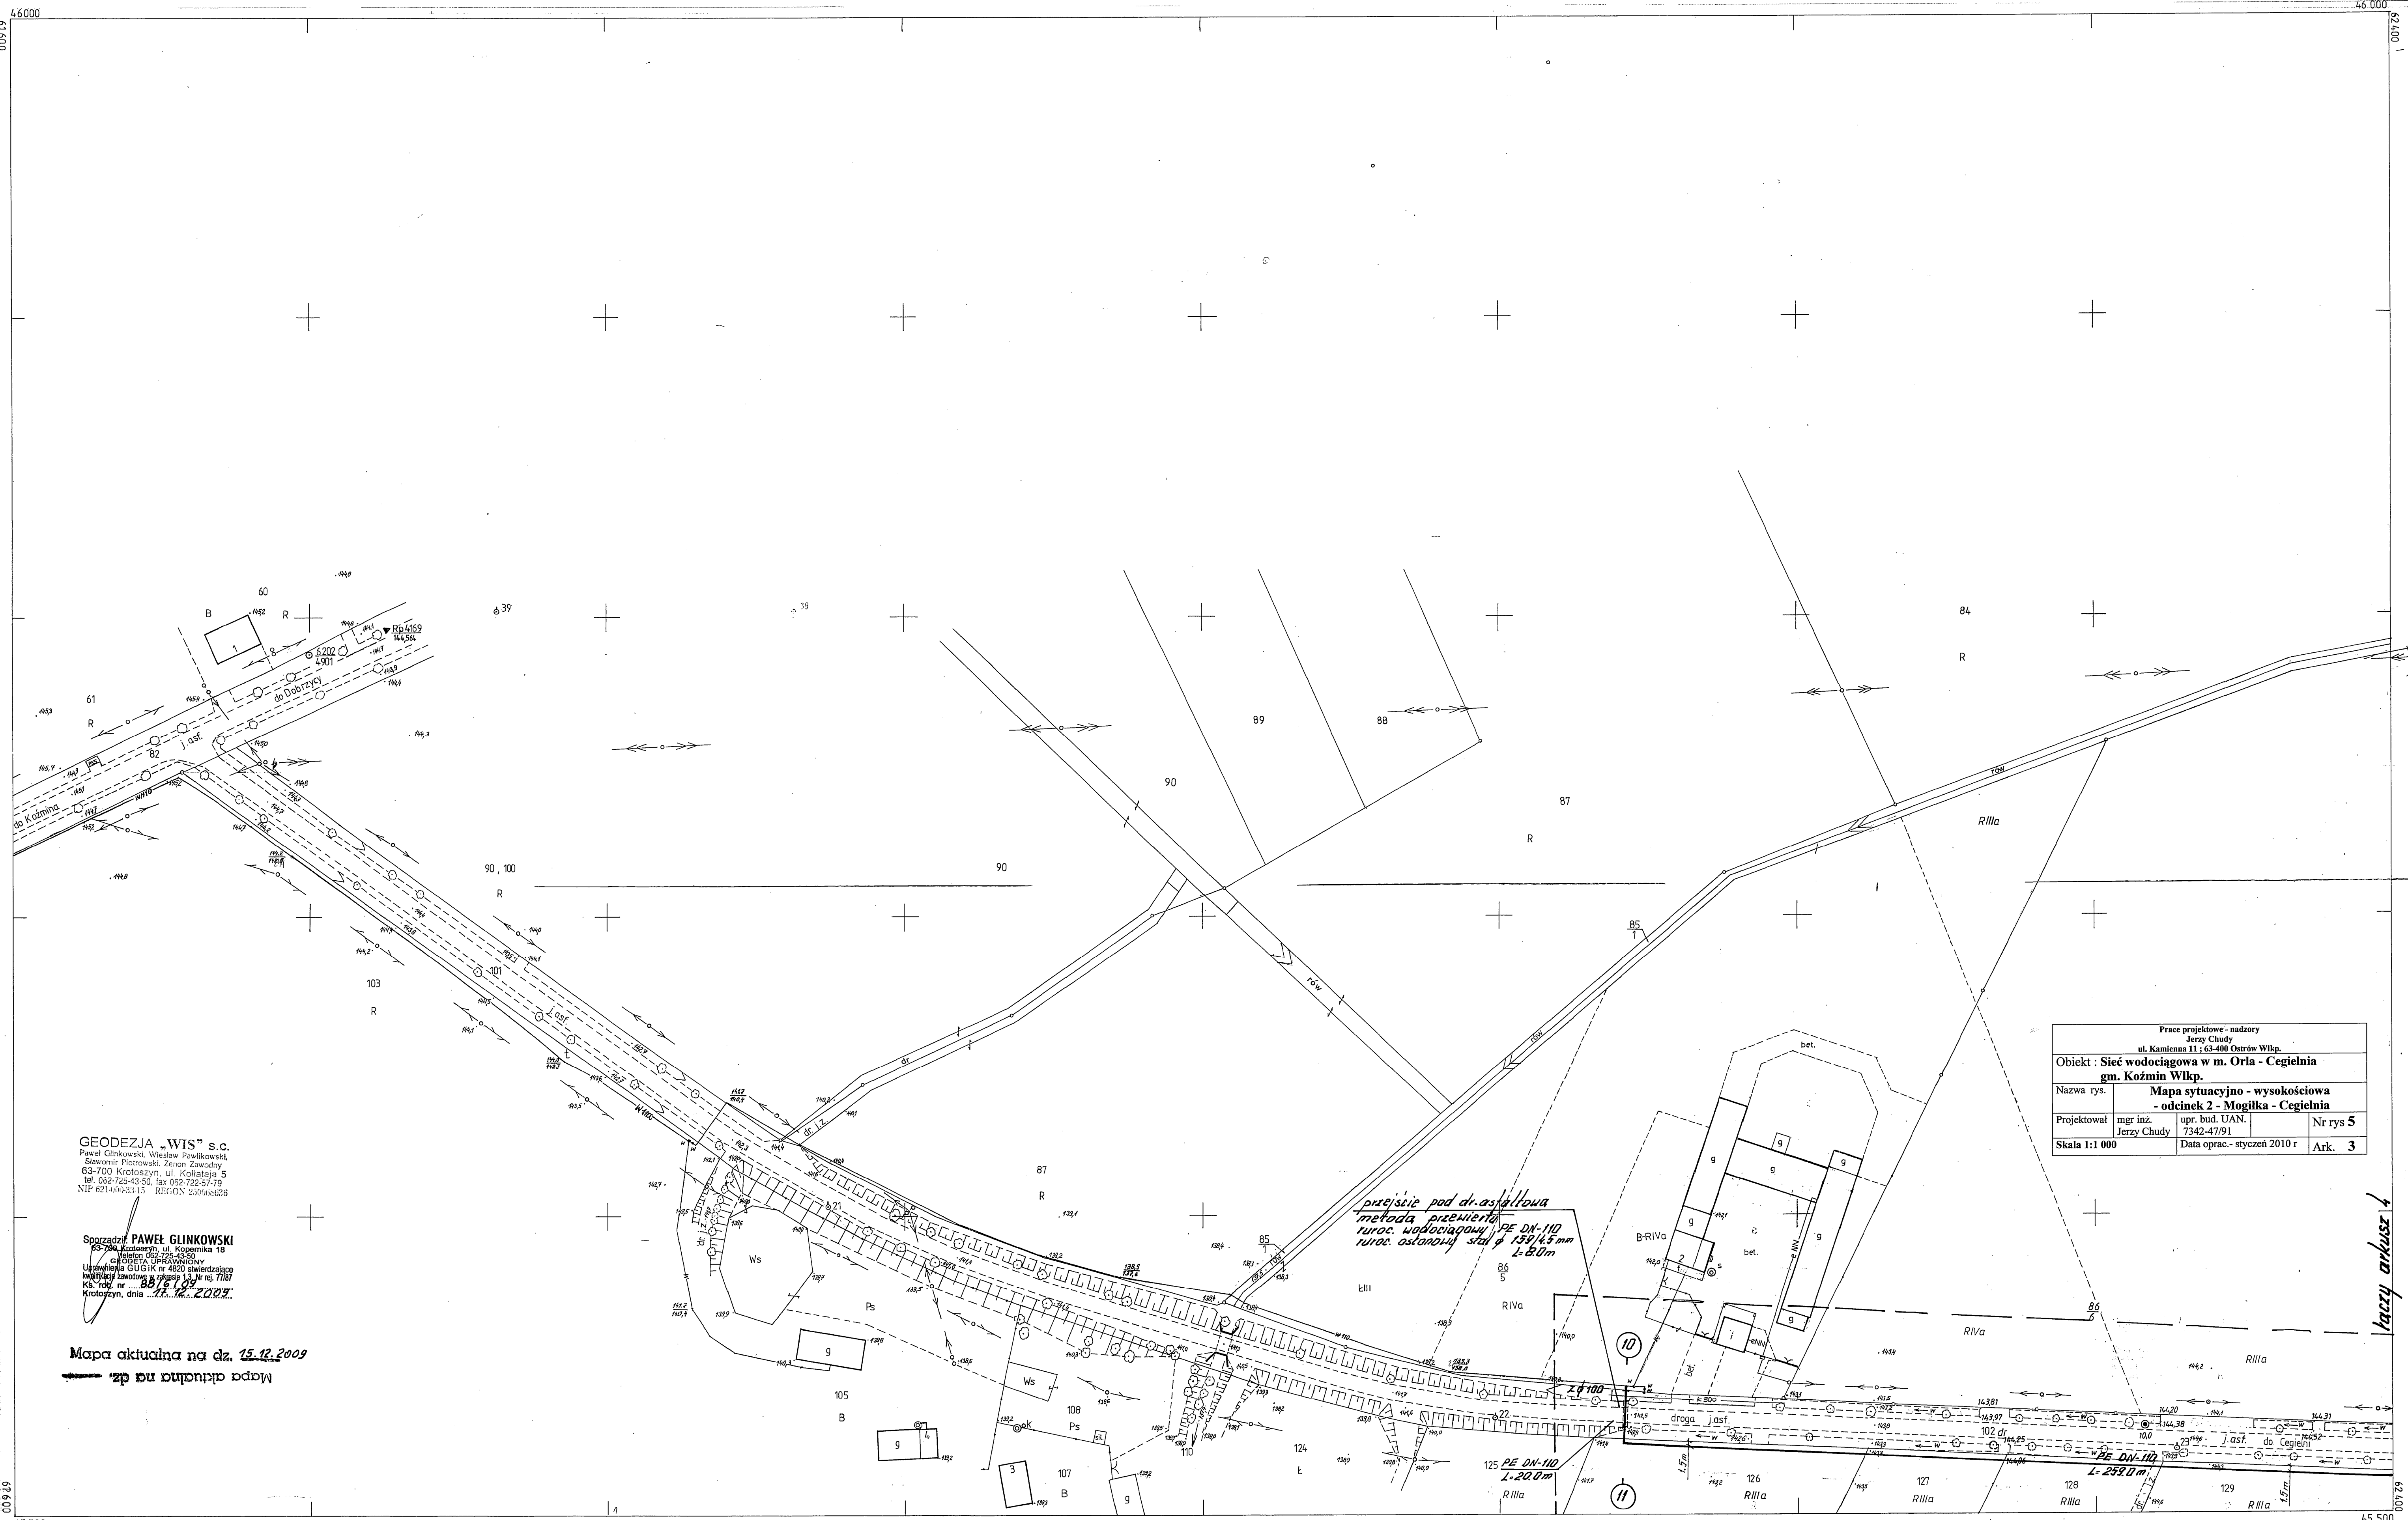

GEODEZJA „WIS” s.c.
 Paweł Glinkowski, Wiesław Pawlikowski
 Stawomir Piotrowski, Zenon Zawodny
 63-700 Krotoszyń, ul. Kosielska 5
 tel. 052-728-43-50, fax 052-722-57-79
 NIP 621-669-33-15 REGON 230-668-226

Sprowadził: PAWEŁ GLINKOWSKI
 ul. Kosielska 5, Krotoszyń 18
 tel. 052-728-43-50
 Ciepła Uprawnienie
 Uprawnienie GUG Nr 4820 stwierdzające
 wykonywanie zawodowej działalności
 w Krotoszyń, dnia 17.12.2009

Mapa aktualna na dz. 15.12.2009
 z bazy danych

Prace projektowe - nadzory			
Jerzy Chudy			
ul. Kamienna 11 : 63-400 Ostrow Wlkp.			
Obiekt : Sieć wodociągowa w m. Orla - Cegielnia gm. Koźmin Wlkp.			
Nazwa rys.	Mapa sytuacyjno - wysokościowa - odcinek 2 - Mogilka - Cegielnia		
Projektował	mgr inż. Jerzy Chudy	upr. bud. UAN. 7342-47/91	Nr rys 5
Skala 1:1 000		Data oprac. - styczeń 2010 r	Ark. 3

433.441.221	Woj. wielkopolskie Gmina : Koźmin Wieś : ORLA	MAPA SYTUACYJNO - WYSOKOŚCIOWA 1:1000	Podział arkuszy :	URZĄD WOJEWÓDZKI w KALISZU WYDZIAŁ GEODEZJI, KARTOGRAFII I GOSPODARSTWA GRUNTAMI Wojewódzki Ośrodek Dokumentacji Geodezyjnej i Kartograficznej FILIA w KROTOSZYŃ Przyjęto do państwowego zasobu geodezyjnego i kartograficznego	STAROSTA KROTOSZYŃSKI FOKALOWY OŚRODEK DOKUMENTACJI GEODEZYJNEJ I KARTOGRAFICZNEJ W obszarze oszacowania i na... Krotoszyń, dnia 17.12.2009	Uchrońcie podlegają znaki geodezyjne
		Założona w 1994 roku przez WOJEWÓDZKIE BIURO GEODEZJI I TERENÓW ROLNYCH w KALISZU REJONOWY ODZIAŁ w KROTOSZYŃ	433 441 222 433 441 223			
		Kierownik roboty:	Kierownik RO Krotoszyń	Stan na grudzień 1994 rok		