


WODGİK w Kaliszu  
 KEC .....  
 Nr ewid. zadku .....  
 Nr komputerowy .....  
 Data .....  
 Imię i nazwisko .....

433.441.222

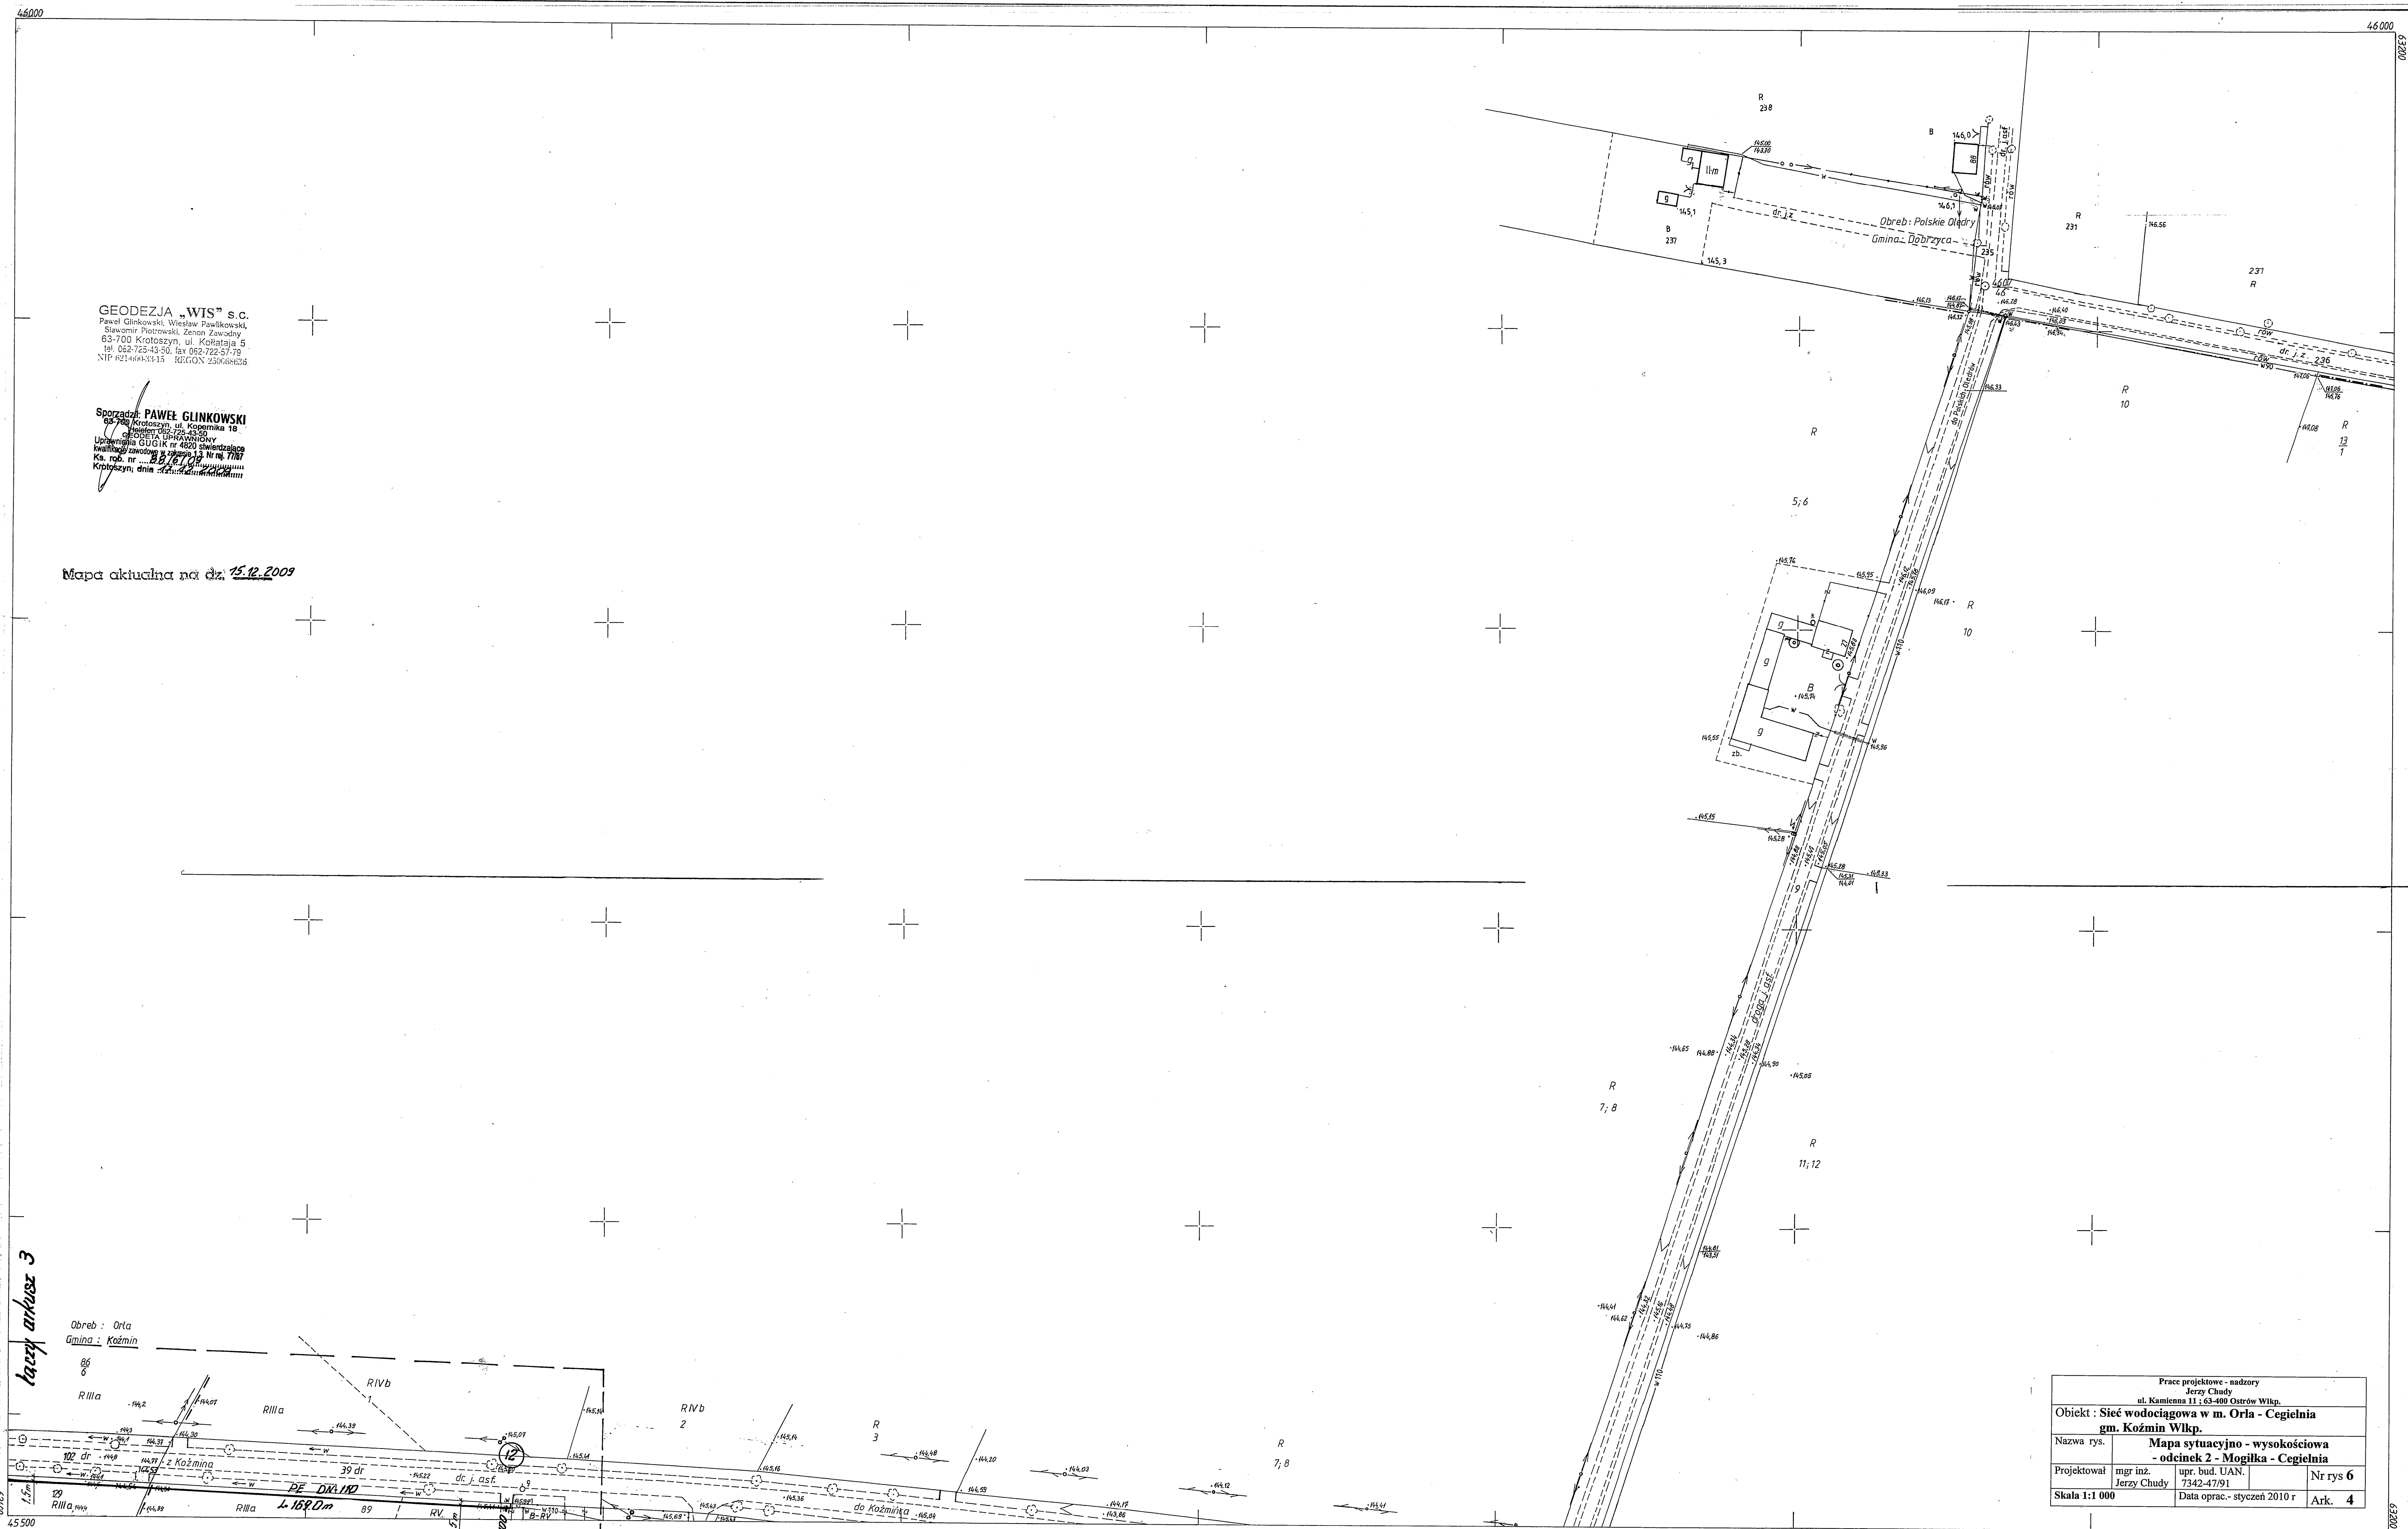

GEODEZJA „WIS” s.c.  
 Paweł Glinkowski, Wiesław Pawlikowski,  
 Sławomir Piotrowski, Zenon Zawadzki  
 63-700 Krotoszyń, ul. Kollataja 5  
 tel. 022-722-43-50, fax 022-722-27-79  
 NIP 623-404-33-15 REGON 143049283

Sporządził: PAWEŁ GLINKOWSKI  
 ul. Krotoszyńska 18  
 63-700 Krotoszyń  
 Uprawnienia GUS nr 10201  
 Ks. nr 10201  
 Krotoszyń, dnia 15.12.2009

Mapa aktualna na dzień: 15.12.2009

Arkusze 3

Obreb: Orla  
 Gmina: Koźmin

Prace projektowe - nadzory Jerzy Chudy ul. Komitowa 11 i 63-400 Ostrow Wlkp.	
Obiekt: Sieć wodociągowa w m. Orla - Cegielnia gm. Koźmin Wlkp.	
Nazwa rys.	Mapa sytuacyjno - wysokościowa - odcinek 2 - Mogilka - Cegielnia
Projektował mgr inż. Jerzy Chudy	upr. bud. UAN: 7342-47/91 Nr rys 6
Skala 1:1 000	Data oprac. - styczeń 2010 r Ark. 4

433.441.222.	MAPA SYTUACYJNO-WYSOKOŚCIOWA 1:1000 Założona w 1994.r przez		Podział arkuszy:	WYPIZNA GEODEZJA WARSZAWA I KARTOGRAFIA Województwo Mazowieckie Główna ul. Karłowicza 1 FILIA W KROTOSZYŃ Przebieg do państwowego zasobu geodezyjnego i kartograficznego w dniu 16.01.95 (Podstawa art. 12 i art. 49 ust. 2 ustawy z dnia 17 maja 1950 r. o prawie geodezyjnym i kartograficznym Dz.U. Nr 50, poz. 163 i Nr 43, poz. 241) 16.01.95 DATA	STAROSTA KROTOSZYŃSKI POWATOWY OŚRODEK DOKUMENTACJI GEODEZYJNEJ I KARTOGRAFICZNEJ W obszarze oznaczonym liniami i zawiązanymi pod nr 10201 KROT-12/09 INNEJ SZCZEGÓLNEJ SŁUŻBY DO CELÓW PROJEKTOWYCH Projektowane obszary budowlane wymagają zrealizacji na budowie zachępnego wytyczenia i inwentaryzacji porównawczej przed rozpoczęciem wykonania prac geodezyjnych. Krotoszyń, Orla 1-1-10 [Pieczęć i podpis]	Zmiany: Uchronie podlegają znaki geodezyjne  Z up. STAROSTY Arka [Pieczęć] INSPEKTOR [Pieczęć] DOKUMENTACJA GEODEZYJNA I KARTOGRAFICZNA KROTOSZYŃ, ORLA
	Woj. wielkopolskie Gmina: Koźmin Wies: CEGIELNIA	WOJEWÓDZKIE BIURO GEODEZJI I TERENÓW ROLNYCH w KALISZU RO. KROTOSZYŃ Kierownik roboty: zlec. 30/20/94	Kierownik [Pieczęć] inż. [Pieczęć]			