



ODCINEK MIJANKI 1

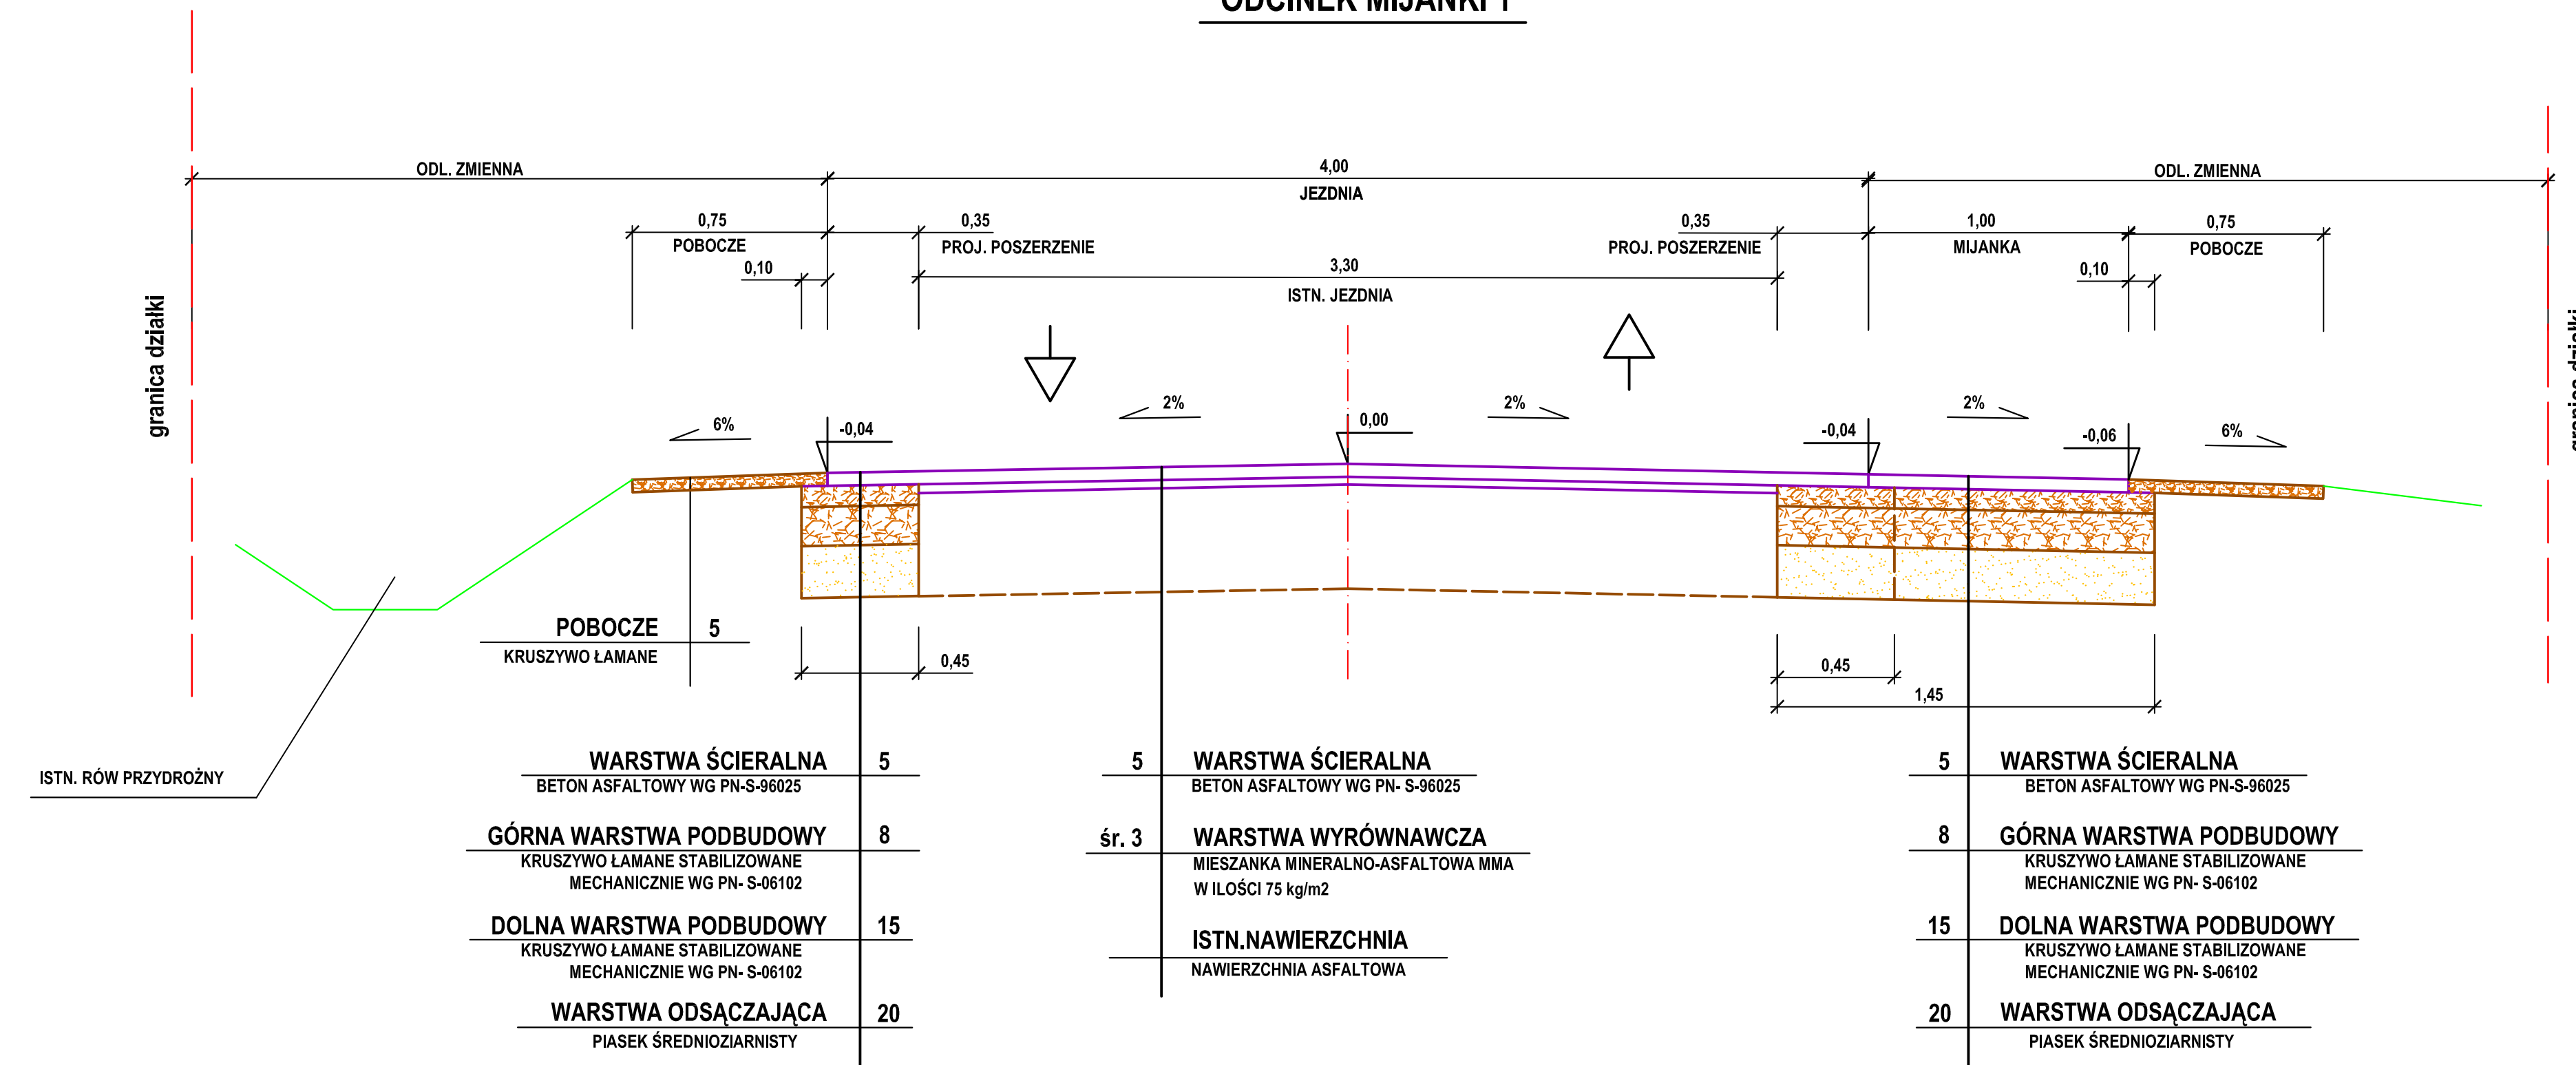

ODCINEK MIJANKI 2

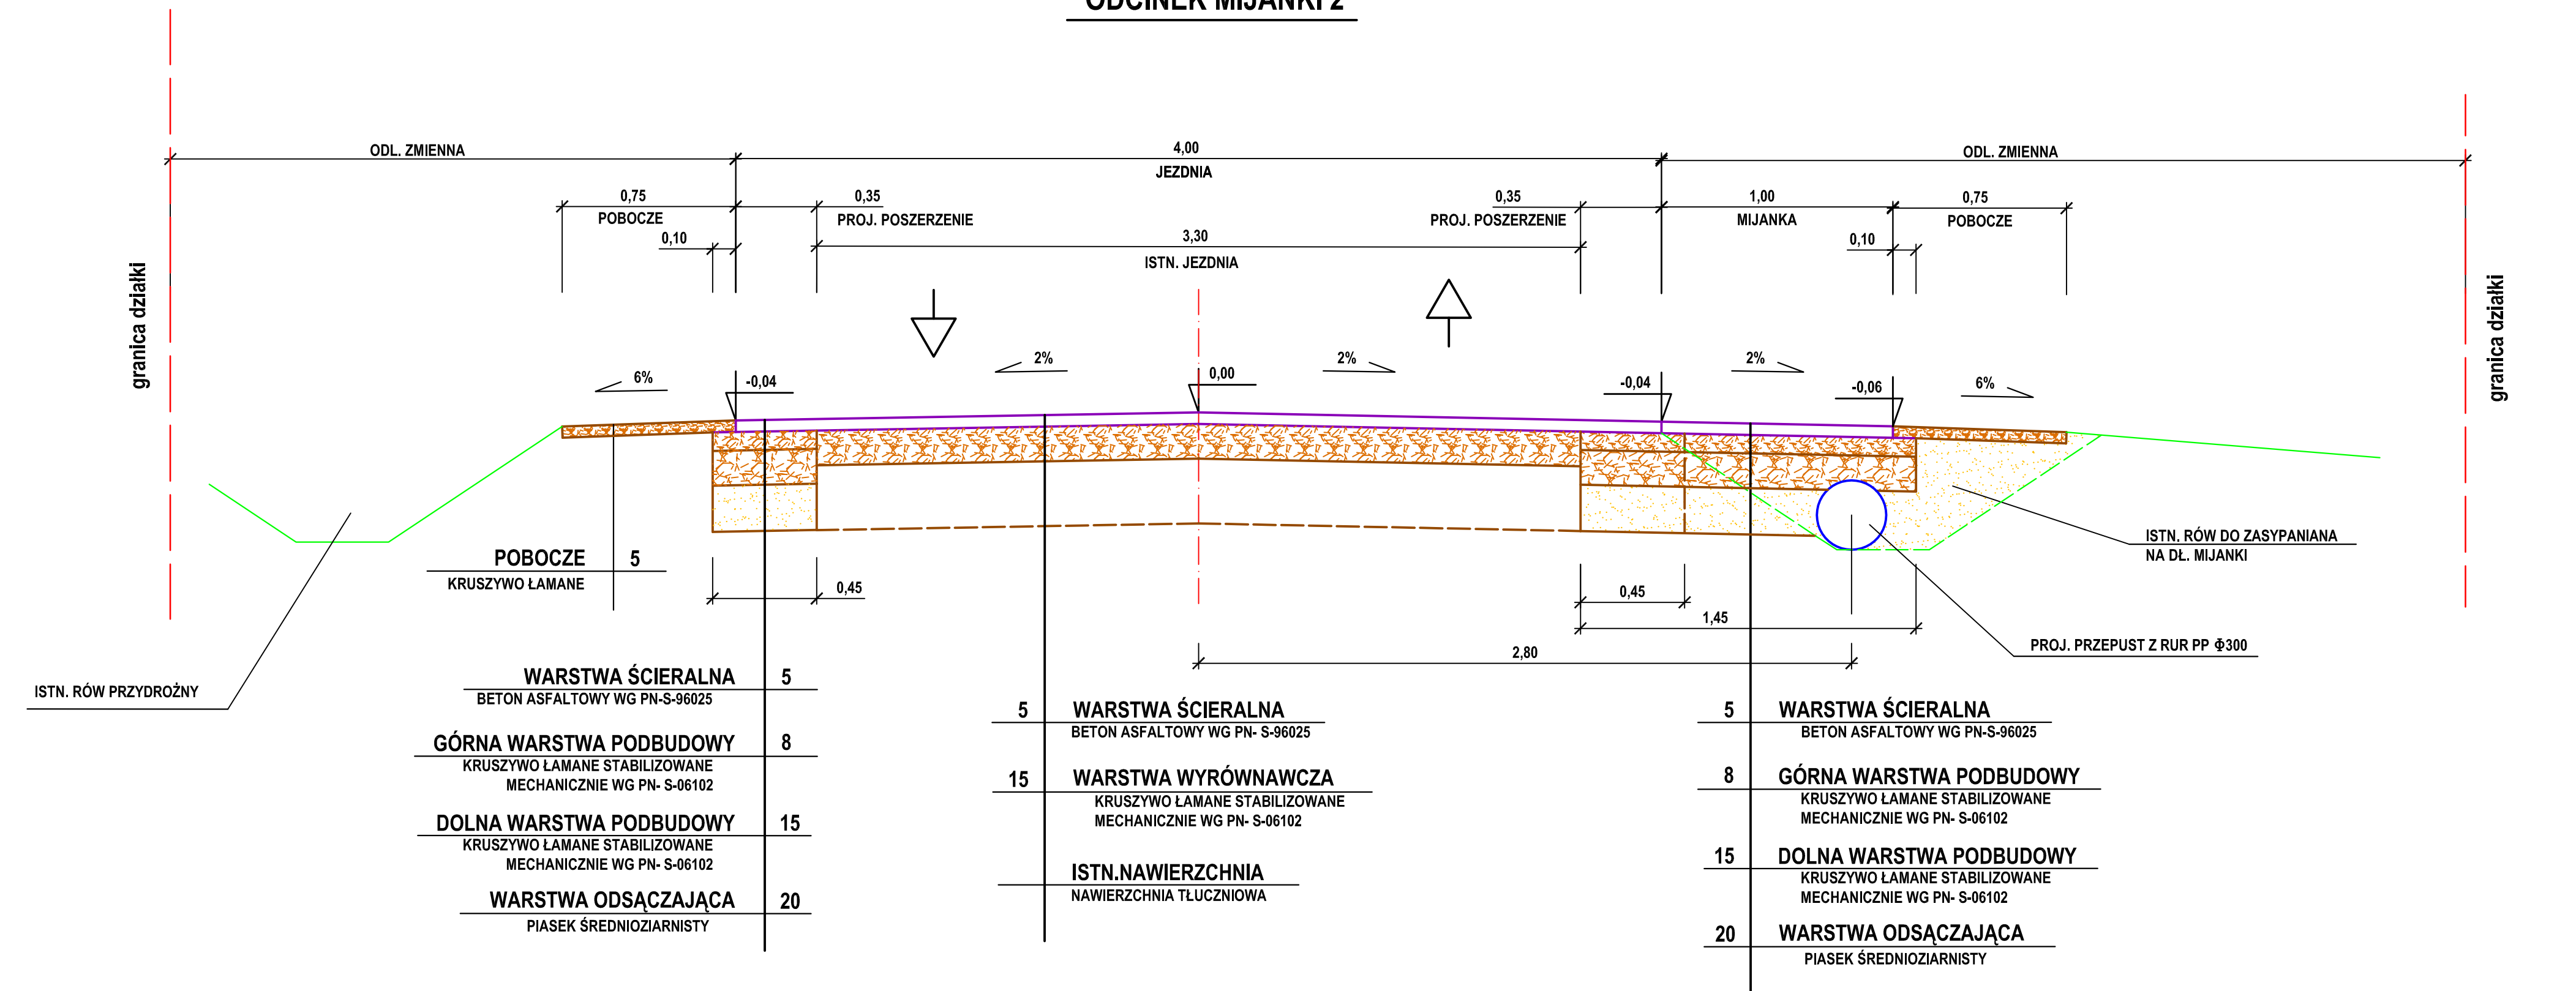

NAZWA RYSUNKU	PRZEKROJE NORMALNE		
NAZWA OBIEKTU	REMONT DRÓGI GMINNEJ W MIEJSCOWOŚCI BIAŁY DWÓR		
PROJEKTANT	Ireneusz Ignaszak	NR RYSUNKU	3.3
OPRACOWAŁ	Paweł Ignaszak	SKALA	1:20
SPRAWDZIŁ	Andrzej Tomaszewski	DATA	07.2010