


ODCINEK MIJANKI 3

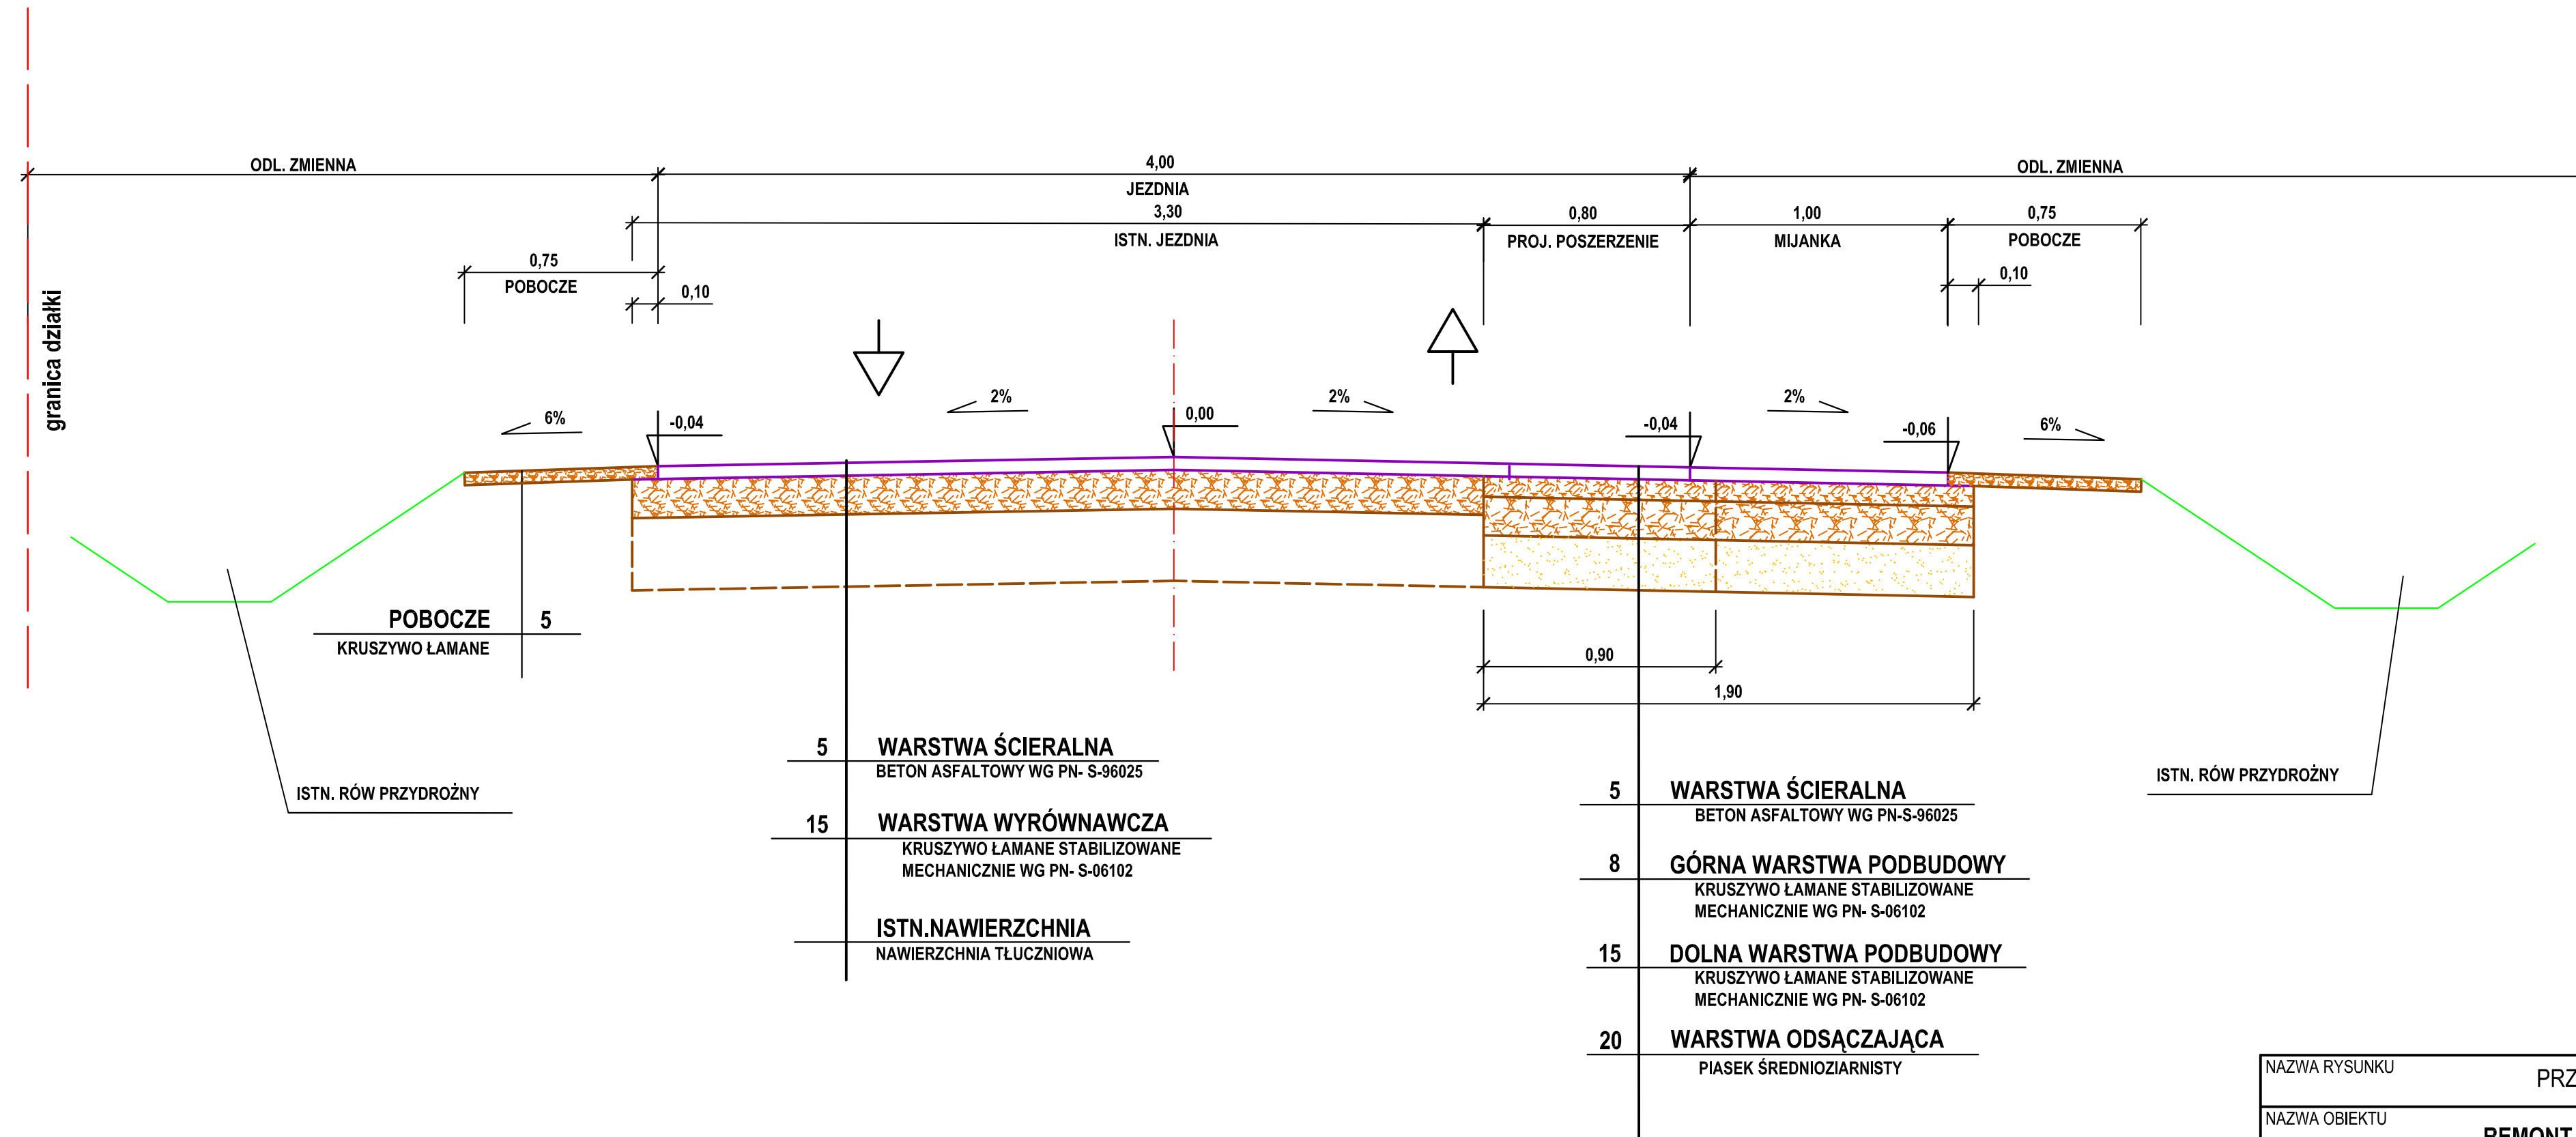

NAZWA RYSUNKU		PRZEKROJE NORMALNE	
NAZWA OBIEKTU		REMONT DROGI GMINNEJ W MIEJSCOWOŚCI BIAŁY DWÓR	
PROJEKTANT	Ireneusz Ignaszak	NR RYSUNKU	3.4
OPRACOWAŁ	Paweł Ignaszak	SKALA	1:20
SPRAWDZIŁ	Andrzej Tomaszewski	DATA	07.2010