


MAPA AKTUALIZOWANA

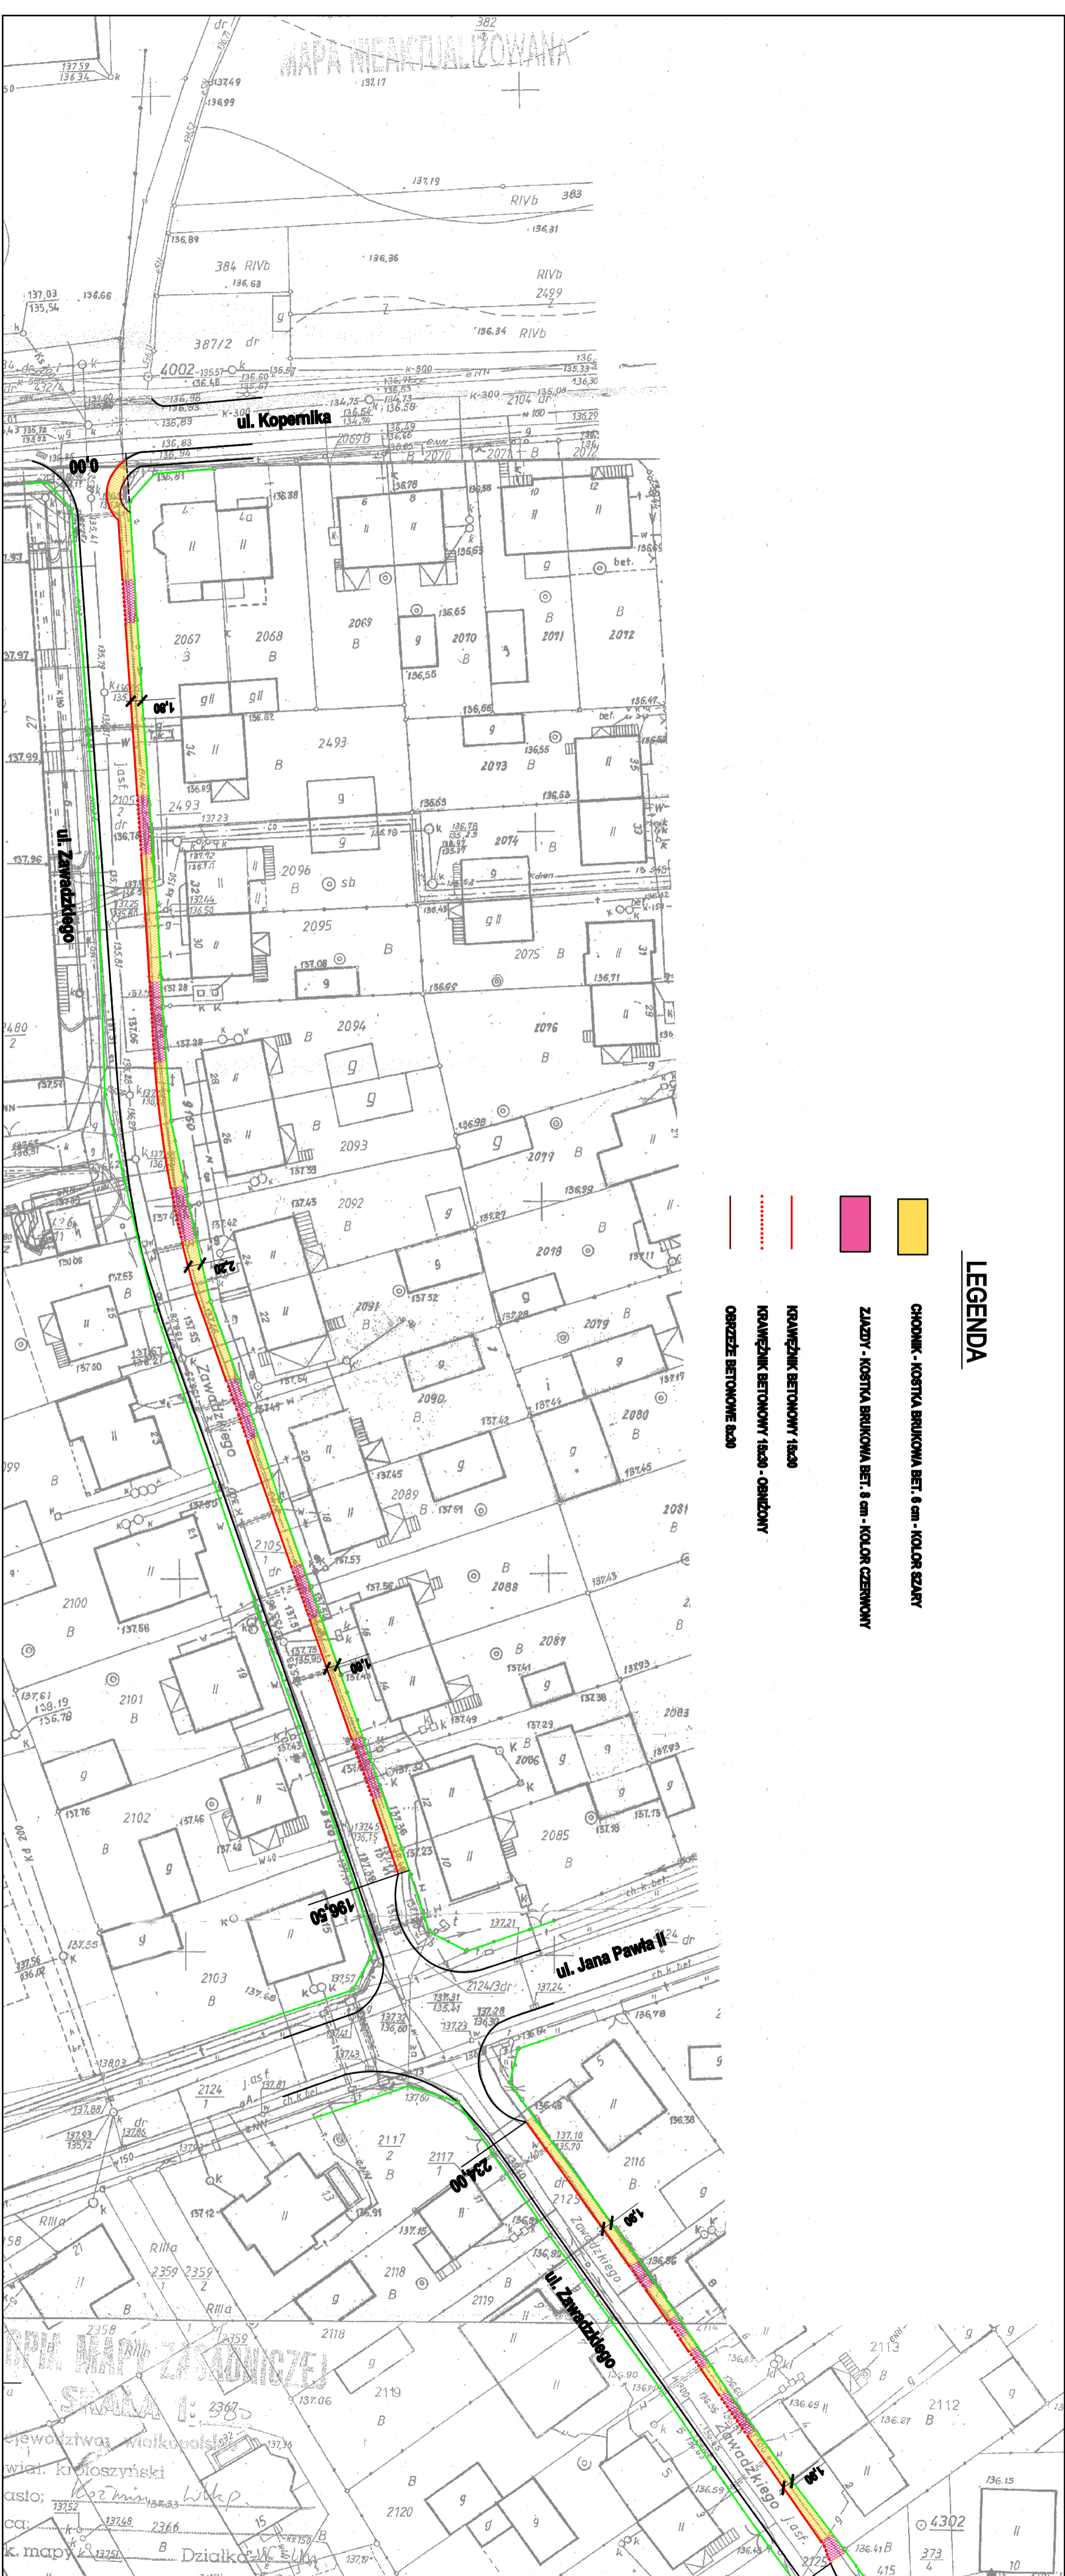

LEGENDA

- CHODNIK - KOSTKA BRUKOWA BET. 6 cm - KOLOR SZARY
- ZAZDZY - KOSTKA BRUKOWA BET. 6 cm - KOLOR CZERNY
- KRAWĘŻNIK BETONOWY 15x30
- KRAWĘŻNIK BETONOWY 15x30
- KRAWĘŻNIK BETONOWY 15x30 - OBRZĄDZONY
- OBRZĘDZ BETONOWE 8x30

UL. ZAWADZKIEGO

PRZEBUDOWA CHODNIKÓW DRÓG GMINNYCH
W KOZŁINIE WIELKOPOLSKIM

INWESTOR: MIASTO I GMINA KOZŁIN WILKO.
ul. Rynek 11
63-720 Kozłmin Wilko

PROJEKTANT: mgr inż. Ignaceusz Ignaszak
UAN - 6388/78

OPRACOWAŁ: Marcin Sojka

SPRAWDZIŁ: mgr inż. Andrzej Tomaszewski
ZWI/SPW 370/88/PW

Projekt budowlany: 1:800

04.2013

numer projektu: 2.1

IGNACEUSZ IGNASZAK

BUDOWNICTWO KOMUNIKACYJNE

PROJEKTOWY NADZORCY

OS. KONSTYTUCJI 3 MAJA 14a
63-200 JAROCIN

Tel. 603 333 671
fax. 62 565 43 15