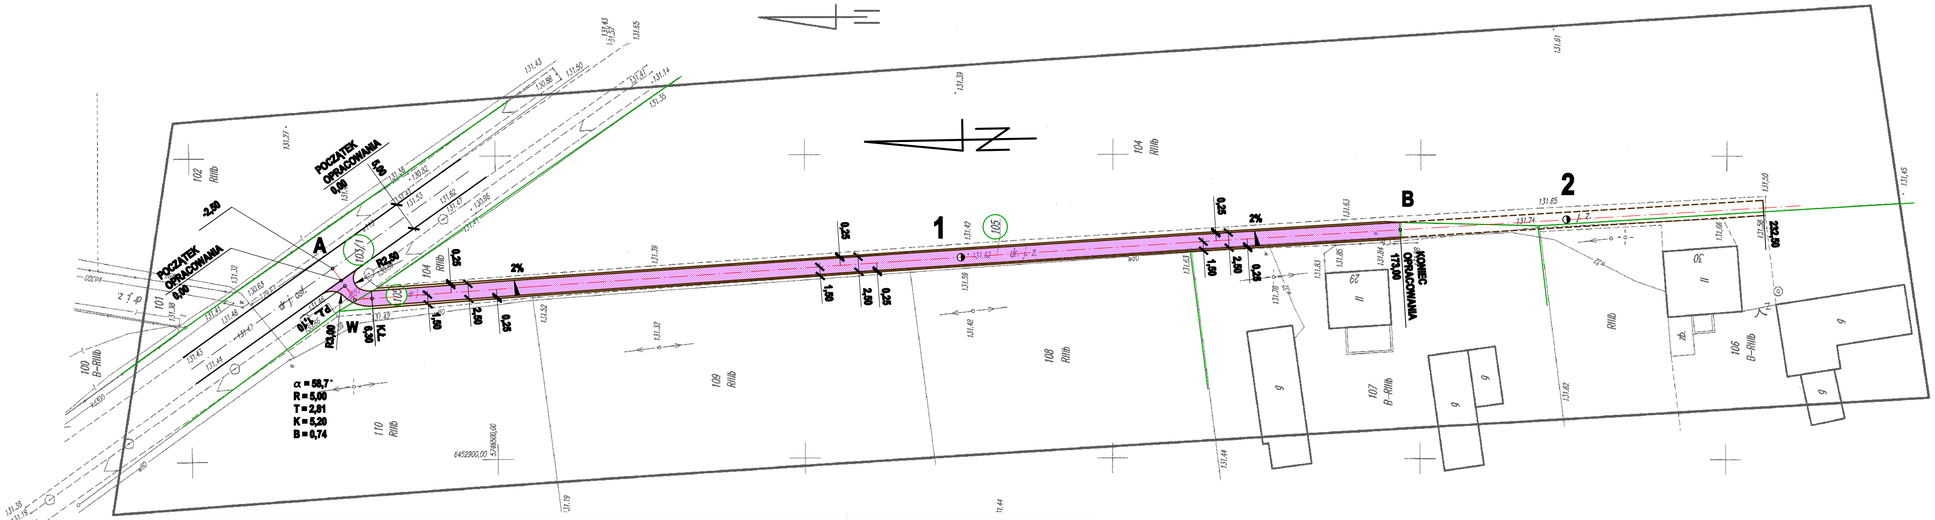

LEGENDA

JEZDNIA - BETON ASFALTOWY

GRANICE DZIAŁEK

WALERIANÓW III - droga gminna nr 28p

JEDNOSTKA PROJEKTOWA	IRENEUSZ IGNASZAK BUDOWNICTWO KOMUNIKACYJNE PROJEKTY NADZORY OS. KONSTYTUCJI 3 MAJA 14a, 63 - 200 JAROCIN Tel. 603 333 671, fax. 62 505 43 15
NAZWA OBIEKTU BUDOWLANEGO	**PRZEBUDOWA DRÓG GMINNYCH W OBRĘBIE WSI WALERIANÓW**
INWESTOR	MIASTO I GMINA KOŹMIN WLKP ul. Rynek 11 63-720 KOŹMIN WLKP
RYSUNEK	**PLAN SYTUACYJNY**
PROJEKTANT	mgr inż. Ireneusz Ignaszak, UAN - 8386/7/8 — PODPIS
OPRACOWAŁ	inż. Paweł Ignaszak — PODPIS
SPRAWDZIŁ	mgr inż. Andrzej Tomaszewski, 27/85/Pw 370/88/Pw — PODPIS

stadium	branża	skala	data	numer rysunku
Projekt budowlany	Drogowa	1:500	07.2013	2.3

MAPA DO CELÓW PROJEKTOWYCH

Oznaczenie kancelaryjne zgłoszenia pracy geodezyjnej		KZ06-2/2013
Nazwa miejscowości		WALERIANÓW
Jednostka ewidencyjna	identyfikator	301203_5
	nazwa	Koźmin Wielkopolski
Obręb ewidencyjny	identyfikator	0026
	nazwa	WALERIANÓW
Skala mapy		1:500
Arkusz mapy		1
Działka		105
Oznaczenie KW		KZ1R00029789/7
Powierzchnia		0,0455 ha
Siatka mapy w układzie współrzędnych 1965/4		433-431,133
Nazwa układu współrzędnych	prostokątnych płaskich	2000/18
	układu wysokości	Kronsztadt 60
Oznaczenie granic obszaru, który był przedmiotem aktualizacji		
Informacja o aktualnościach gruntowych mających wpływ na zagospodarowanie gruntów, zlokalizowanych w granicach projektowanej inwestycji		Brak, obcięcie aktualnościami gruntowymi
Stan na dzień		18.02.2013r.
Data opracowania mapy		15.03.2013r.

GEO USŁUGI GEODEZYJNE s.c.
Macieja Andrzej, Mirosława Jerzy, Misiak Jan
63-700 Krotoszyn, ul. Wiejska 2
tel./fax (0-62) 725-34-15
NIP 621-11-06-184 REGON 250140865

geodeta JAN MISIAK
63-700 Krotoszyn, ul. Jasiokowa 2 tel. 75-679-36
Upr. MGPiB nr 14280 w zakresie pom. syt.-wys., realizacyjne i inwentaryzacyjne rozgraniczenia i podziały nieruchomości.
sporządz. dokumentu do celów prawnych.

Nr ew. ..... data 20.03.2013

zgodność z danymi ewidencji gruntów i budynków

STAROSTA KROTOSZYŃSKI
POWIATOWY OŚRODEK DOKUMENTACJI GEODEZYJNEJ I KARTOGRAFICZNEJ
W KROTOSZYNIE
Wpisano do ewidencji pod numerem 2/2013
Dokumenty z pomiarami stanowiskowymi
zostały powierzone w dniu 03 KWI. 2013
i zarejestrowane pod nr 1/2013
NINIEJSZA MAPA MOŻE SŁUŻYĆ DO CELÓW PROJEKTOWYCH
Przedmiotowa mapa jest ważna przez okres 6 miesięcy od daty jej wydania, wynikającej z ewidencji gruntów i budynków, pod warunkiem braku zmian w ewidencji.
Krotoszyn, dnia 03 KWI. 2013
Treść i razmiar, podpis, stanowisko urzędowe osoby upoważnionej
Z up. STAROSTY
mgr inż. Aldona Lis
INSPEKTOR DS. EWIDENCJI GRUNTÓW I BUDYNKÓW