


STARA OBRA KOŹMIN

LEGENDA

- Niweleta nawierzchni
- Niweleta robót ziemnych
- Niweleta terenu

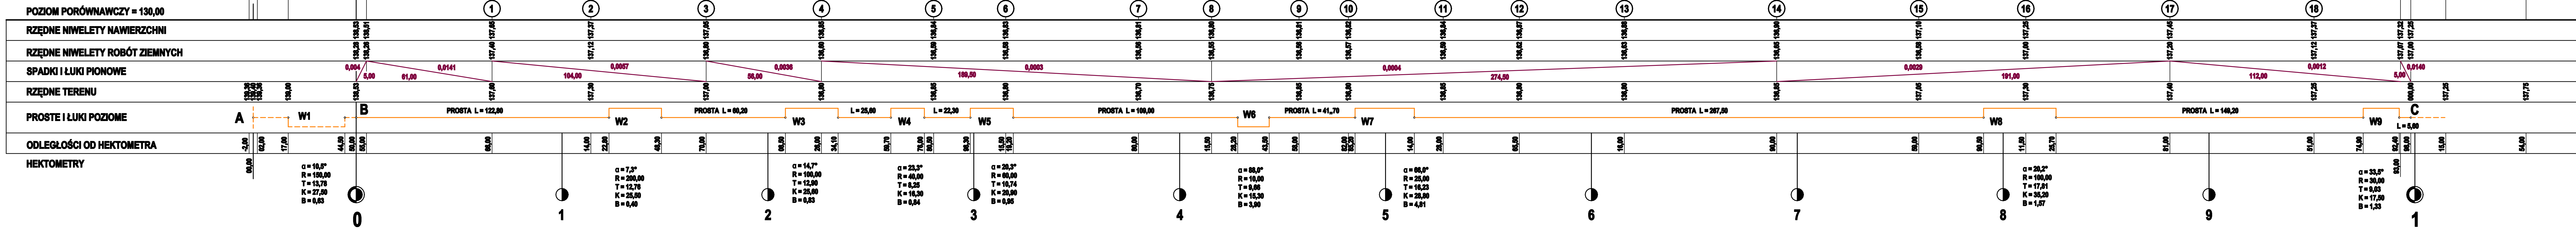

| | | |
|---------------------------|--|------------|
| JEDNOSTKA PROJEKTOWA |  OS. KONSTYTUCJI 3 MAJA 14a Tel. 603 333 871 63-200 JAROCIN fax. 62 505 43 15 | |
| NAZWA OBIEKTU BUDOWLANEGO | PRZEBUDOWA DRUGI GMINNEJ WE WSI SZYMANÓW | |
| INWESTOR | MIASTO I GMINA KOŹMIN WLKP. ul. Rynek 11 63-720 Koźmin Wlkp. | |
| RYSUNEK | PRZEKRÓJ PODŁUŻNY | |
| PROJEKTANT | mgr inż. Ireneusz Ignaszak UAN - 83887/8 | PODPIS |
| OPRACOWAŁ | Inż. Paweł Ignaszak | PODPIS |
| SPRAWDZIŁ | mgr inż. Andrzej Tomaszewski 27/85/Pw 370/88/Pw | PODPIS |
| stadium | branża | skala |
| Projekt budowlany | Drógowa | 1:100/1000 |
| | | 06.2015 |
| | | 3 |